

WÓJT GMINY
Tomaszów Maz.
woj. łódzkie

KLAUZULA WYKONALNOŚCI

Niniejsza decyzja jest ostateczna Tomaszów Mazowiecki, dnia 21 października 2013r.

i podlega wykonaniu

od dnia 21.10.2013r.

RI.6733.25.2013

Referent d/s
gospodarki przestrzennej

Katarzyna Węgrzyk

Gminny Zakład Komunalny
w Tomaszowie Mazowieckim

Wpł.
dnia 23 PAŹ. 2013

L. dz. 670

DECYZJA O LOKALIZACJI INWESTYCJI CELU PUBLICZNEGO nr 25/2013

Na podstawie art. 50 ust. 1, art. 51 ust. 1, pkt. 2 ustawy z dnia 27 marca 2003 r. o planowaniu i zagospodarowaniu przestrzennym (Dz. U. z 2012 r., poz. 647 ze zm.) oraz art. 104 Kodeksu postępowania administracyjnego (Dz. U. z 2013 r. poz. 267), po rozpatrzeniu wniosku z dnia 20 sierpnia 2013r. który złożył Edmund Król działający w imieniu Gminnego Zakładu Komunalnego

USTALAŁAM LOKALIZACJĘ INWESTYCJI CELU PUBLICZNEGO

dla: **Gminny Zakład Komunalny, ul. Przez. I. Mościckiego 31/33, 97-200 Tomaszów Maz.**

Przedmiot inwestycji: budowa sieci wodociągowej $\varnothing$ 110 mm o długości ok. 630 m oraz $\varnothing$ 90 mm o długości ok. 250m

Lokalizacja: działki o numerach ewidencyjnych 121, 279, 275/1, 487/2, 488/6, obręb 17 – Twarda, w gm. Tomaszów Mazowiecki

1. **Rodzaj inwestycji:** budowa infrastruktury technicznej – sieci wodociągowej,
2. **Funkcja terenu:** bez zmiany obecnej funkcji terenu.
3. **Warunki i szczegółowe zasady zagospodarowania terenu oraz jego zabudowy wynikające z przepisów odrębnych:**
 - 1) **warunki i wymagania ochrony i kształtowania ładu przestrzennego:**
 - a) lokalizacja w terenie wyznaczonym granicami inwestycji – według załącznika graficznego,
 - b) lokalizacja inwestycji w maksymalnym zbliżeniu do granic nieruchomości zgodnie z możliwościami technicznymi;
 - c) dla realizacji inwestycji dopuszcza się przełożenia i przebudowę elementów infrastruktury technicznej kolidujących z inwestycją
 - 2) **warunki ochrony środowiska i zdrowia ludzi, przyrody i krajobrazu:**
 - a) inwestycja nie wymaga nałożenia specjalnych warunków realizacji w zakresie ustalonych form ochrony przyrody,
 - b) usunięcie drzew lub krzewów z terenu nieruchomości może nastąpić zgodnie z przepisami o ochronie przyrody;
 - 3) **warunki ochrony dziedzictwa kulturowego i zabytków oraz dóbr kultury współczesnej –** inwestycja nie wymaga nałożenia specjalnych warunków realizacji.
 - 4) **warunki i szczegółowe zasady obsługi w zakresie obiektów infrastruktury technicznej i komunikacji:**
 - a) w przypadku skrzyżowań lub zbliżeń do innych sieci uzbrojenia – realizacja w uzgodnieniu z właściwymi zarządcami tych sieci,
 - b) włączenie do istniejącej sieci wodociągowej na warunkach zarządcy sieci,
 - c) wykonanie inwestycji nie może pogorszyć stanu drogi, a w szczególności jej nawierzchni, odwodnienia i oznakowania,

- 5) **wymagania dotyczące ochrony terenów lub obiektów podlegających ochronie, ustalonych na podstawie odrębnych przepisów** (w tym: terenów górniczych, narażonych na niebezpieczeństwo powodzi, zagrożonych osuwaniem się mas ziemnych) – inwestycja nie wymaga nałożenia specjalnych warunków w tym zakresie;
- 6) **wymagania dotyczące ochrony interesów osób trzecich, ochrony warunków życia i zdrowia ludzi:**
- a) planowana inwestycja winna być realizowana na zasadach przewidzianych w przepisach, w tym techniczno – budowlanych,
 - b) planowana inwestycja na etapie wykonywania i użytkowania nie może pozbawiać osób trzecich dostępu do drogi publicznej, możliwości korzystania z wody, kanalizacji, energii elektrycznej i ciepłej, środków łączności, dostępu światła dziennego do pomieszczeń przeznaczonych na pobyt ludzi, nie może powodować uciążliwości powodowanych przez hałas, wibracje, zakłócenia elektryczne i promieniowanie oraz zanieczyszczać powietrza, wody i gleby.
4. **Linie rozgraniczające teren inwestycji** oznaczono na załączniku nr 1 do decyzji.

UZASADNIENIE

Inwestor wystąpił z wnioskiem o wydanie decyzji o ustaleniu lokalizacji inwestycji celu publicznego. Na terenie objętym wnioskiem nie ma obowiązującego miejscowego planu zagospodarowania przestrzennego, w związku z czym lokalizacja inwestycji celu publicznego następuje na podstawie art. 53 ustawy z dnia 27 marca 2003 r. o planowaniu i zagospodarowaniu przestrzennym (Dz. U. z 2012 r., poz. 647 ze zm.).

Opracowany projekt decyzji uzgodniono z właściwymi organami zgodnie z art. 53 ust. 4 ustawy o planowaniu i zagospodarowaniu przestrzennym.

Zgodnie z art. 53 ust 5c ustawy o planowaniu i zagospodarowaniu przestrzennym niewyrażenie przez regionalnego dyrektora ochrony środowiska stanowiska w terminie 21 dni od dnia otrzymania projektu decyzji uznaje się za uzgodnienie tego projektu. Projekt decyzji wpłynął do Regionalnego Dyrektora Ochrony Środowiska w Łodzi 12 września 2013r. co oznacza, że termin uzgodnienia minął 3 października 2013r. i tym samym uzgodnienie uważa się za dokonane.

Zgodnie z art. 53 ust 5 ustawy o planowaniu i zagospodarowaniu przestrzennym niewyrażenie przez organ uzgadniający stanowiska w terminie dwóch tygodni od dnia otrzymania projektu decyzji uznaje się za uzgodnienie tego projektu. Projekt decyzji wpłynął do Wojewódzkiego Zarządu Melioracji i Urządzeń Wodnych w Łodzi, do Starostwa Powiatowego w Tomaszowie Mazowieckim Wydział Ochrony Środowiska, Rolnictwa i Leśnictwa i do Zarządu Dróg Powiatowych w dniu 13 września 2013r. co oznacza, że termin uzgodnienia minął 27 września 2013r. i tym samym uzgodnienie uważa się za dokonane.

Planowana inwestycja w całości wnioskowanego zakresu jest zgodna z przepisami odrębnymi co w myśl art. 56 ustawy o planowaniu i zagospodarowaniu przestrzennym (Dz. U. z 2012 r., poz. 647 ze zm.) obliguje właściwy organ do wydania decyzji o lokalizacji inwestycji celu publicznego.

Z uwagi na powyższe, ustalono jak w treści decyzji.

Pouczenie

Decyzja o lokalizacji inwestycji celu publicznego nie upoważnia do podejmowania robót budowlanych związanych z planowaną inwestycją.

Organ wydający decyzję stwierdzi jej wygaśnięcie, jeżeli:

1. inny wnioskodawca uzyska pozwolenie na budowę;
2. dla tego terenu uchwalony zostanie miejscowy plan zagospodarowania przestrzennego, którego ustalenia będą inne niż w wydanej decyzji; przepisu tego nie stosuje się, jeżeli zostanie wydana ostateczna decyzja o pozwoleniu na budowę.

Zajęcie pasa drogowego na cele niezwiązane z budową, przebudową, remontem, utrzymaniem i ochroną dróg wymaga zezwolenia zarządcy drogi, w drodze decyzji administracyjnej,

W przypadku konieczności wycięcia drzew lub krzewów, wymagane uzyskanie decyzji Wójta Gminy Tomaszów Mazowiecki wyrażającej zgodę na wycięcie.

Od decyzji niniejszej służy stronom odwołanie do Samorządowego Kolegium Odwoławczego w Piotrkowie Trybunalskim za pośrednictwem Wójta Gminy Tomaszów Mazowiecki w terminie czternastu dni od jej doręczenia.

Odwołanie od decyzji o ustaleniu lokalizacji inwestycji celu publicznego powinno zawierać zarzuty odnoszące się do decyzji, określać istotę i zakres żądania będącego przedmiotem odwołania oraz wskazywać dowody uzasadniające to żądanie.

Projekt decyzji sporządziła:

mgr inż. arch. Anna Smaś



W up. Wójta
mgr inż. Józef Maj
Kierownik Referatu
Infrastruktury i Spraw Własności

Załączniki:

1. Mapa, na której wyznaczono linie rozgraniczające teren inwestycji

Otrzymują:

1. Gminny Zakład Komunalny, ul. Prezydenta I. Mościckiego 31/33, 97-200 Tomaszów Maz.,
2. Zarząd Dróg Powiatowych, ul. Św. Antoniego 41, 97-200 Tomaszów Maz.,
3. Adam Iwanicki, ul. Hubala 27/29, 97-200 Tomaszów Maz.,
4. Sabina Iwanicka, ul. Hubala 27/29, 97-200 Tomaszów Maz.,
5. Marek Kowalski, ul. Zamenhofa 5/8, 97-200 Tomaszów Maz.,
6. Monika Kowalska, ul. Zamenhofa 5/8, 97-200 Tomaszów Maz.,
7. Piotr Mrowiński, ul. Piękna 10, 97-200 Tomaszów Maz.,
8. Maria Mrowińska, ul. Piękna 10, 97-200 Tomaszów Maz.,
9. Ireneusz Zakrzewski, ul. Polna 27a/19, 97-200 Tomaszów Maz.,
10. Elżbieta Zakrzewska, ul. Polna 27a/19, 97-200 Tomaszów Maz.,
11. Andrzej Kowalski, Twarda, ul. Południowa 75b, 97-213 Smardzewice,
12. Małgorzata Kowalska, Twarda, ul. Południowa 75b, 97-213 Smardzewice,
13. Tomasz Stelmaszek, ul. Paderewskiego 5/11, 97-300 Piotrków Tryb.,
14. Edyta Zaciera – Stelmaszek, ul. Dzieci Polskich 25/38, 97-200 Tomaszów Maz.,
15. Piotr Tarnawski, ul. Czołgistów 4a/2, 97-200 Tomaszów Maz.,
16. Agnieszka Tarnawska, ul. Czołgistów 4a/2, 97-200 Tomaszów Maz.,
17. Andrzej Wysocki, ul. Legionów 114, 97-200 Tomaszów Maz.,
18. Danuta Wysocka, ul. Legionów 114, 97-200 Tomaszów Maz.,
19. Dorota Daroch, Tresta, ul. Wczasowa 71, 97-213 Smardzewice,
20. Łukasz Daroch, Tresta, ul. Wczasowa 71, 97-213 Smardzewice,
21. Mirosława Daroch, Tresta, ul. Wczasowa 71, 97-213 Smardzewice,
22. Marcin Kunka, ul. Małkowskich 4/50, 97-200 Tomaszów Maz.,
23. Aneta Kunka, ul. Małkowskich 4/50, 97-200 Tomaszów Maz.,
24. Gmina Tomaszów Mazowiecki ul. Prez. I. Mościckiego 4, 97-200 Tomaszów Maz.,
25. a/a

ZAŁĄCZNIK nr 1 (arkusz 1 z 5)
do DECYZJI nr 25/2013
z dnia 21 października 2013r.
skala 1 : 500


OZNACZENIA DECYZJI

—●— linie rozgraniczające teren inwestycji

sporządziła:
mgr inż. arch.
Anna Smaś

mgr inż. arch. Anna Smaś
nr ewid. Śląska OIA:SL-1113


Z up. Wójt
mgr inż. Józef Maj
Kierownik Referatu
Infrastruktury i Spraw Własnościowych

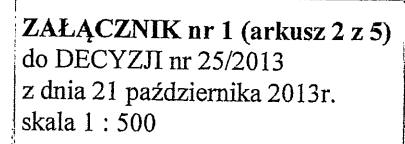



Z up. WSPR
mgr inż. Józef Maj
Kierownik Referatu
Infrastruktury i Spraw Społecznych

ZAŁĄCZNIK nr 1 (arkusz 3 z 5)
do DECYZJI nr 25/2013
z dnia 21 października 2013r.
skala 1 : 500

Z up. Wojta
mgr inż. Józef Maj
Kierownik Referatu
Infrastruktury i Środowiska

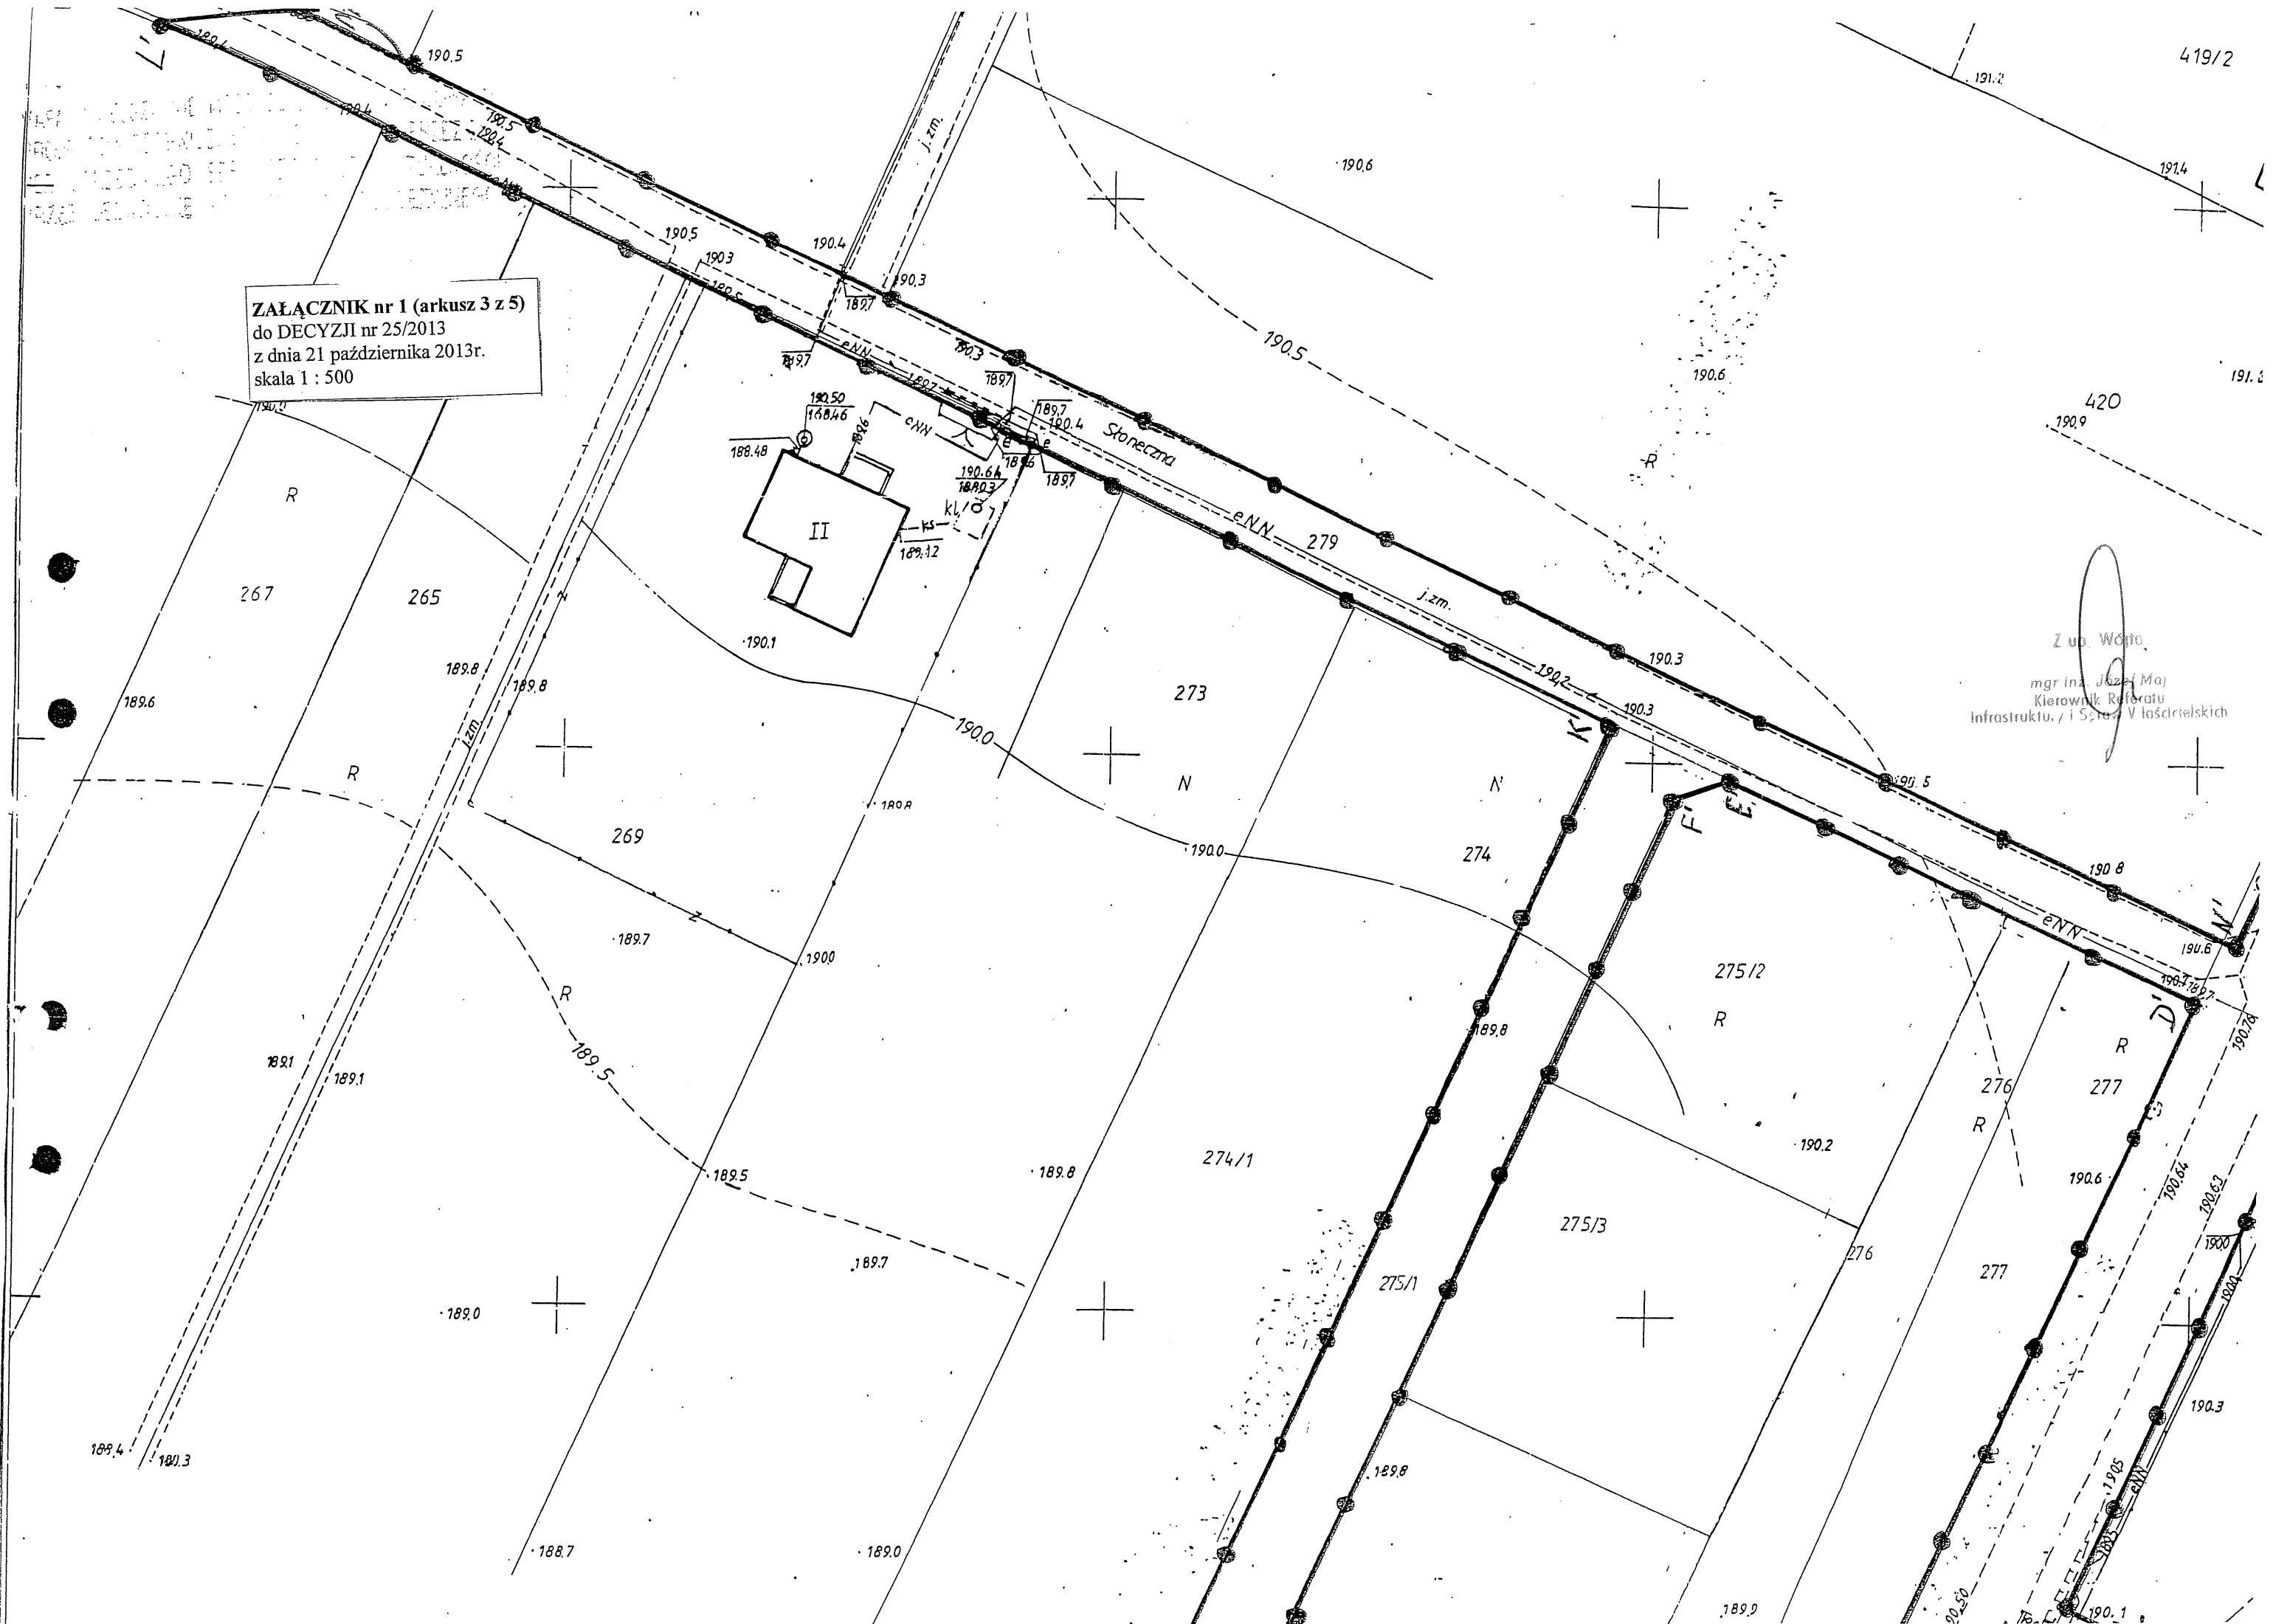

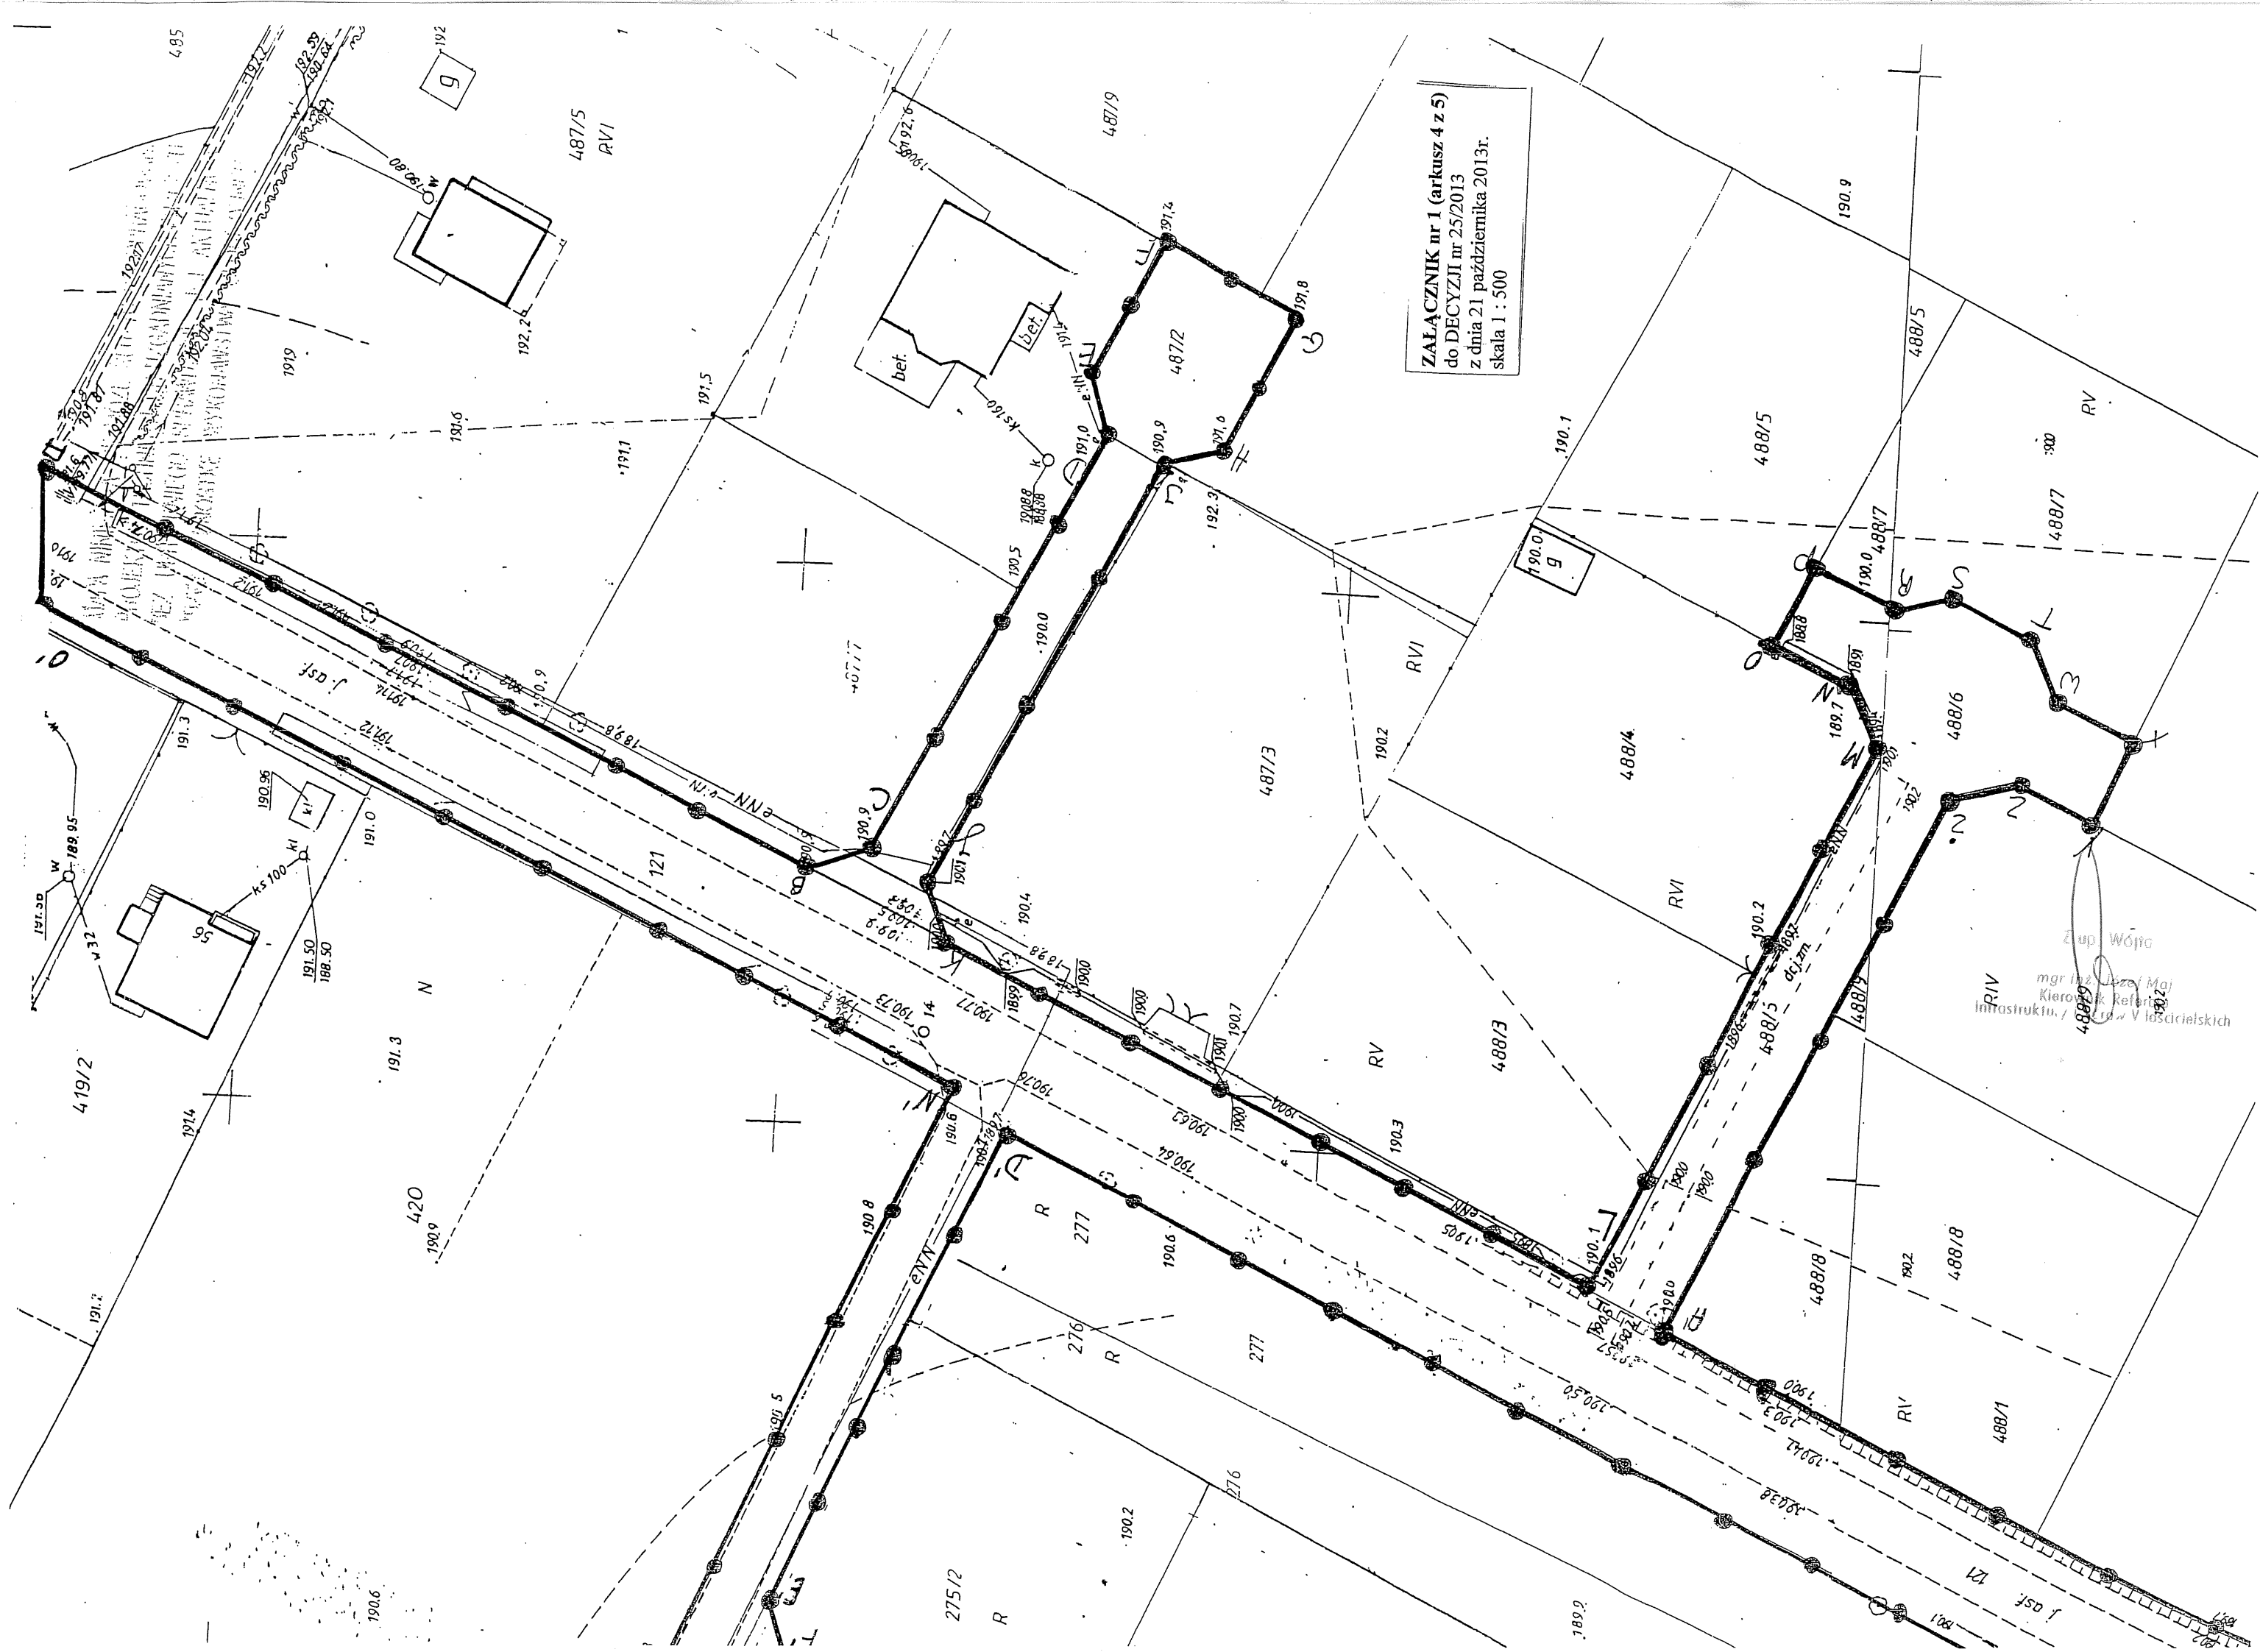

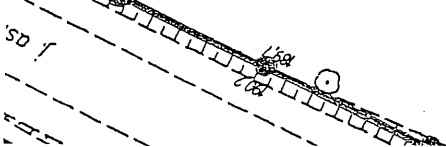

488/2

Zup. Welta

mgr inż. Józef Maj

Kierownik Referatu

Infrastruktur / i Sprawy Właściwość

ZAŁĄCZNIK nr 1 (arkusz 5 z 5)
do DECYZJI nr 25/2013
z dnia 21 października 2013r.
skala 1 : 500

skala 1 : 500

skala 1 : 500

2001
 2002
Nr..... 234/2013

Twarclo

1. Tomaszów Maz.

David Harvey, Jr.
Mol. Biol. 21: 1

Figure 1 is a schematic diagram of the experimental setup. It shows a subject seated at a table, looking at a video screen. A camera is positioned above the screen. A target is placed on the table. A ruler is placed on the table. A scale bar is shown below the ruler.

THE UNIVERSITY OF CHICAGO

10
 9
 8
 7
 6
 5
 4
 3
 2
 1

Wyndham County, New York, Incorporated
County Clerk's Office

1998, 1999, 2000,26

133 1240814

Figure 1. The effect of the concentration of the *Agrobacterium* strain on the transformation efficiency of *Agrobacterium* strain 101. The concentration of the *Agrobacterium* strain 101 was varied from 10⁵ to 10⁸ cells/ml. The transformation efficiency was determined by the number of transformants per 10⁵ cells of the *Agrobacterium* strain 101. The data were expressed as the mean $\pm$ SD of three independent experiments.

Erasmus, 1433

Wolfgang Iser

[illegible]

**Załącznik Nr 2 do decyzji Nr 25/2013
o lokalizacji inwestycji celu publicznego
z dnia 21 października 2013r.**

**Analiza warunków i zasad zagospodarowania terenu, jego zabudowy
oraz stanu faktycznego i prawnego terenu inwestycji**

przeprowadzona zgodnie z art. 53 ust. 3 ustawy z dnia 27 marca 2003 r o planowaniu i zagospodarowaniu przestrzennym (tj. Dz. U. 2012 r. poz. 647 ze zm.).

Przedmiot inwestycji: budowa sieci wodociągowej $\varnothing$ 110 mm o długości ok. 630 m oraz $\varnothing$ 90 mm o długości ok. 250m.

Lokalizacja inwestycji: działki o numerze ewidencyjnym 121, 279, 275/1, 487/2, 488/6, obręb 17 – Twarda, gmina Tomaszów Mazowiecki.

UWAGA: wyniki niniejszej analizy nie stanowią ustaleń decyzji, są jedynie uzasadnieniem rozstrzygnięć stanowiących treść decyzji.

W oparciu o wniosek Inwestora dokonano analizy, o której mowa w art. 53, ust. 3 ustawy o planowaniu i zagospodarowaniu przestrzennym. Planowane zamierzenie inwestycyjne polega na budowie obiektu infrastruktury technicznej – sieci wodociągowej.

Zgodnie z art. 6 pkt. 3 ustawy z dnia 21 sierpnia 1997 r. o gospodarce nieruchomościami (tj. Dz. U. z 2010 r., Nr 102, poz. 651 ze zmianami) planowana inwestycja, jako budowa publicznych urządzeń służących do zaopatrzenia ludności w wodę, jest celem publicznym w rozumieniu tej ustawy.

Inwestycja projektowana jest na terenie, dla którego brak jest miejscowego planu zagospodarowania przestrzennego, w myśl art. 50 ust. 1 ustawy o planowaniu i zagospodarowaniu przestrzennym lokalizowana może być w drodze decyzji o ustaleniu lokalizacji celu publicznego.

1. Analiza uwarunkowań umożliwiających ustalenie warunków i zasad zagospodarowania terenu oraz jego zabudowy wynikających z przepisów odrębnych w zakresie:

1) Warunków i wymagań ochrony i kształtowania ładu przestrzennego

Przedmiotowa inwestycja polega na budowie obiektu infrastruktury technicznej – sieci wodociągowej $\varnothing$ 110 mm o długości ok. 630 m oraz $\varnothing$ 90 mm o długości ok. 250m.

Z uwagi na infrastrukturalny charakter obiektu oraz pełnioną funkcję, jego forma i konstrukcja podyktowana jest specyficznymi względami technicznymi i nie podlega w tym zakresie dowolnym modyfikacjom. O lokalizacji samego obiektu również decydują względy techniczne i powiązania z innymi urządzeniami w całej sieci wodociągowej. Wymienione wyżej względy oraz sposób zagospodarowania i zainwestowanie terenu powodują, że w przedmiotowym przypadku bez celowe byłoby odnoszenie się do kwestii kompozycyjno – estetycznych, jako cechy ładu przestrzennego.

O celowości realizacji inwestycji decydują tu uwarunkowania i wymagania społeczno – gospodarcze umożliwiające zrównoważony rozwój.

2) Ochrona środowiska i zdrowia ludzi oraz dziedzictwa kulturowego i zabytków oraz dóbr kultury współczesnej

Teren inwestycji położony jest poza:

- obszarami ograniczonego użytkowania,
- terenami górniczymi,
- terenami narażonymi na niebezpieczeństwo powodzi lub zagrożonymi osuwaniem się mas ziemnych.

Teren objęty wnioskiem znajduje się w otulinie Sulejowskiego Parku Krajobrazowego.

Działka, na której będzie realizowane przedsięwzięcie nie należy do obszarów o znaczeniu historycznym, kulturowym czy archeologicznym. Gmina nie posiada usankcjonowanych prawnie dóbr kultury współczesnej.

Inwestycja nie wymaga nałożenia szczególnych warunków wynikających z przepisów odrębnych w tym zakresie.

3) Obsługa w zakresie infrastruktury technicznej i komunikacji

Przedsięwzięcie na etapie eksploatacji wymaga zasilania w energię elektryczną – teren inwestycji wyposażony jest odpowiednie sieci i urządzenia, z których zasilane będzie planowane zamierzenie,

Obsługa komunikacyjna terenu inwestycji będzie się odbywać poprzez układ dróg wewnętrznych do drogi gminnej Nr 116409E,

2. Stan prawny i faktyczny terenu, na którym przewiduje się lokalizację inwestycji

Teren objęty analizą stanowią działki gruntu oznaczone w ewidencji gruntów i budynków prowadzonej przez Starostę Powiatu Tomaszowskiego numerami 121, 279, 275/1, 487/2, 488/6, obręb 17 – Twarda, gmina Tomaszów Mazowiecki. Według wypisu z rejestru gruntów działki są własnością Powiatu Tomaszowskiego, Gminy Tomaszów Mazowiecki oraz osób fizycznych.

W wyniku przeprowadzonej analizy ustalono ponadto, że zgodnie z ewidencją gruntów i budynków teren działek stanowią użytki opisane jako RV, RVI oraz dr. Tym samym teren objęty wnioskiem nie wymaga zgody na zmianę przeznaczenia gruntów rolnych na cele nierolnicze na podstawie ustawy z dnia 3 lutego 1995 r. o ochronie gruntów rolnych i leśnych (Dz. U. z 2004 r. nr 121, poz. 1266 z późn. zm.). Na terenie objętym wnioskiem nie występują grunty leśne.

Z up. Wójta
mgr inż. Józef Maj
Kierownik Referatu
Infrastruktury i Środowiska