


- ZAŁĄCZNIK NR 1 DO OGŁOSZENIA -

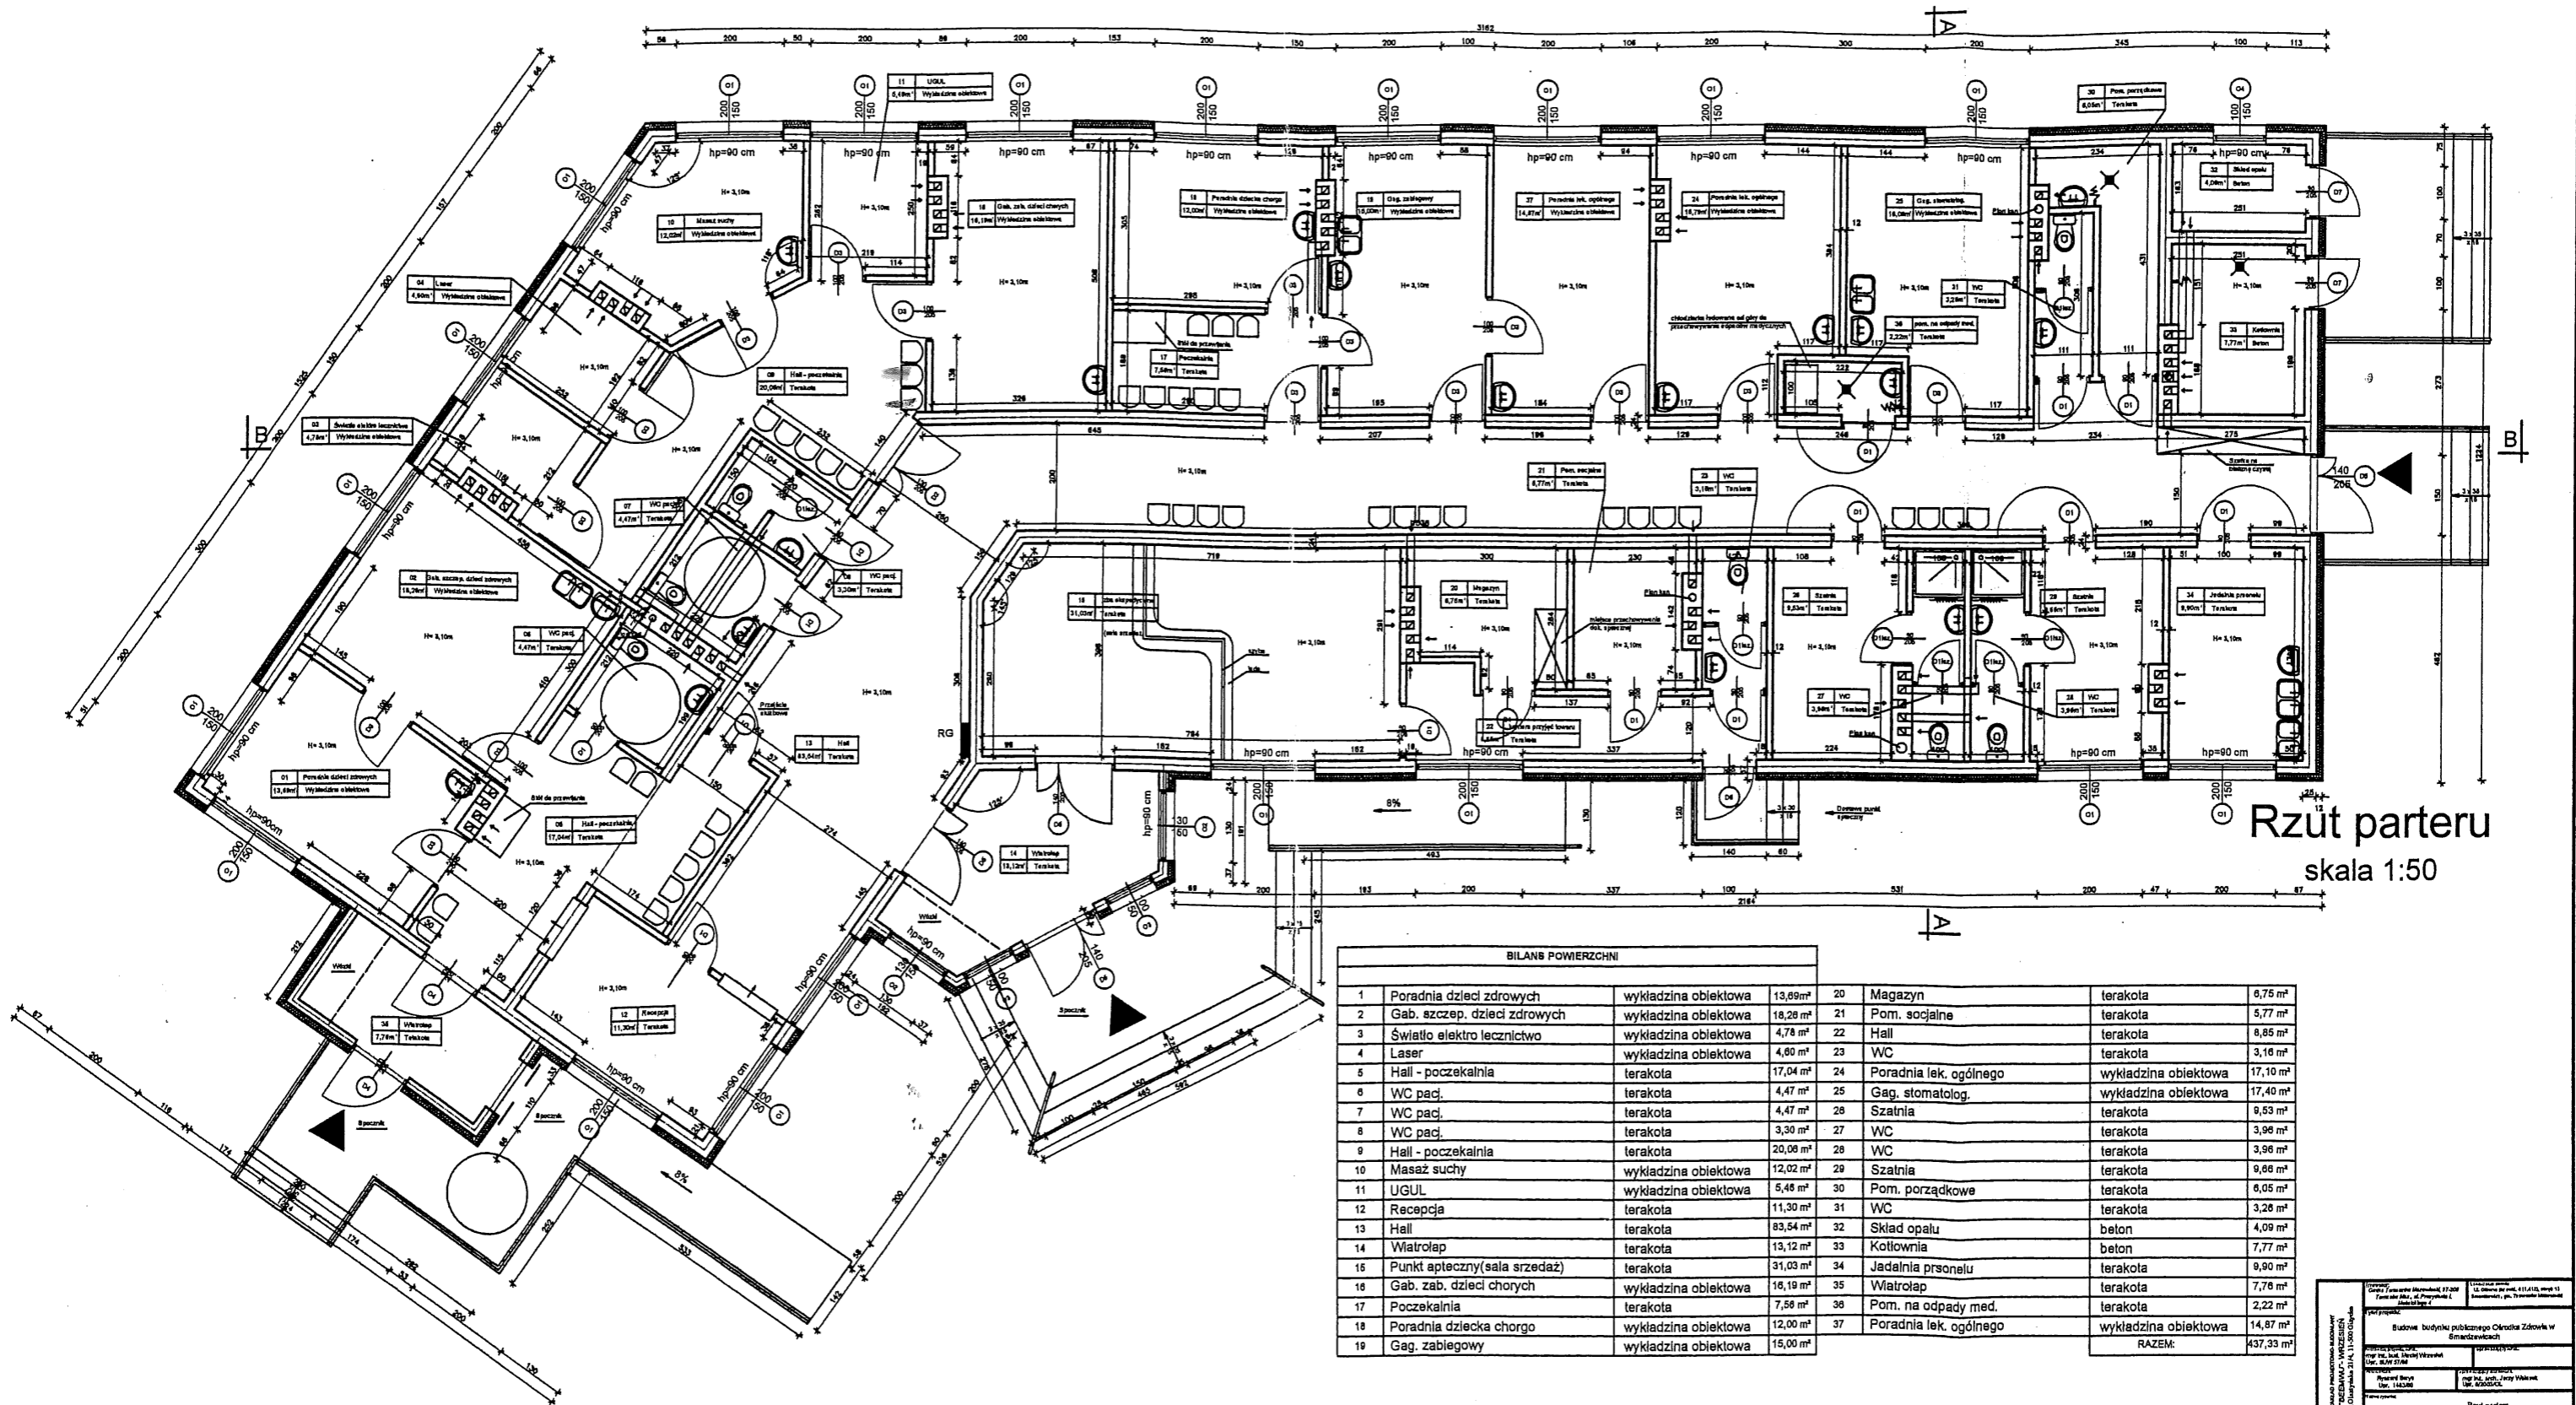

Rzut parteru
skala 1:50

BILANS POWIERZCHNI							
1	Poradnia dzieci zdrowych	wykładzina obłektowa	13,89m ²	20	Magazyn	terakota	6,75m ²
2	Gab. szczep. dzieci zdrowych	wykładzina obłektowa	18,28m ²	21	Pom. socjalne	terakota	5,77m ²
3	Światło elektro lecznictwo	wykładzina obłektowa	4,78m ²	22	Hall	terakota	8,85m ²
4	Laser	wykładzina obłektowa	4,80m ²	23	WC	terakota	3,18m ²
5	Hall - poczekalnia	terakota	17,04m ²	24	Poradnia lek. ogólnego	wykładzina obłektowa	17,10m ²
6	WC pacj.	terakota	4,47m ²	25	Gag. stomatolog.	wykładzina obłektowa	17,40m ²
7	WC pacj.	terakota	4,47m ²	26	Szatnia	terakota	8,53m ²
8	WC pacj.	terakota	3,30m ²	27	WC	terakota	3,98m ²
9	Hall - poczekalnia	terakota	20,08m ²	28	WC	terakota	3,98m ²
10	Masaż suchy	wykładzina obłektowa	12,02m ²	29	Szatnia	terakota	9,86m ²
11	UGUL	wykładzina obłektowa	5,48m ²	30	Pom. porządkowe	terakota	6,05m ²
12	Recepcja	terakota	11,30m ²	31	WC	terakota	3,28m ²
13	Hall	terakota	83,54m ²	32	Skład opalu	beton	4,09m ²
14	Wiatrołap	terakota	13,12m ²	33	Kotłownia	beton	7,77m ²
15	Punkt apteczny (sala szredaz)	terakota	31,03m ²	34	Jadalnia prsonelu	terakota	9,90m ²
16	Gab. zab. dzieci chorych	wykładzina obłektowa	16,19m ²	35	Wiatrołap	terakota	7,76m ²
17	Poczekalnia	terakota	7,58m ²	36	Pom. na odpady med.	terakota	2,22m ²
18	Poradnia dziecka chorgo	wykładzina obłektowa	12,00m ²	37	Poradnia lek. ogólnego	wykładzina obłektowa	14,87m ²
19	Gag. zabiegowy	wykładzina obłektowa	15,00m ²				
RAZEM:							437,33m²

Projektant: *[Signature]*
 Budowa: budynek publicznego Ośrodka Zdrowia w Śmardzewicach
 Skala: 1:50
 Data: 06.2010