


- ZAŁĄCZNIK NR 1 DO OGŁOSZENIA -

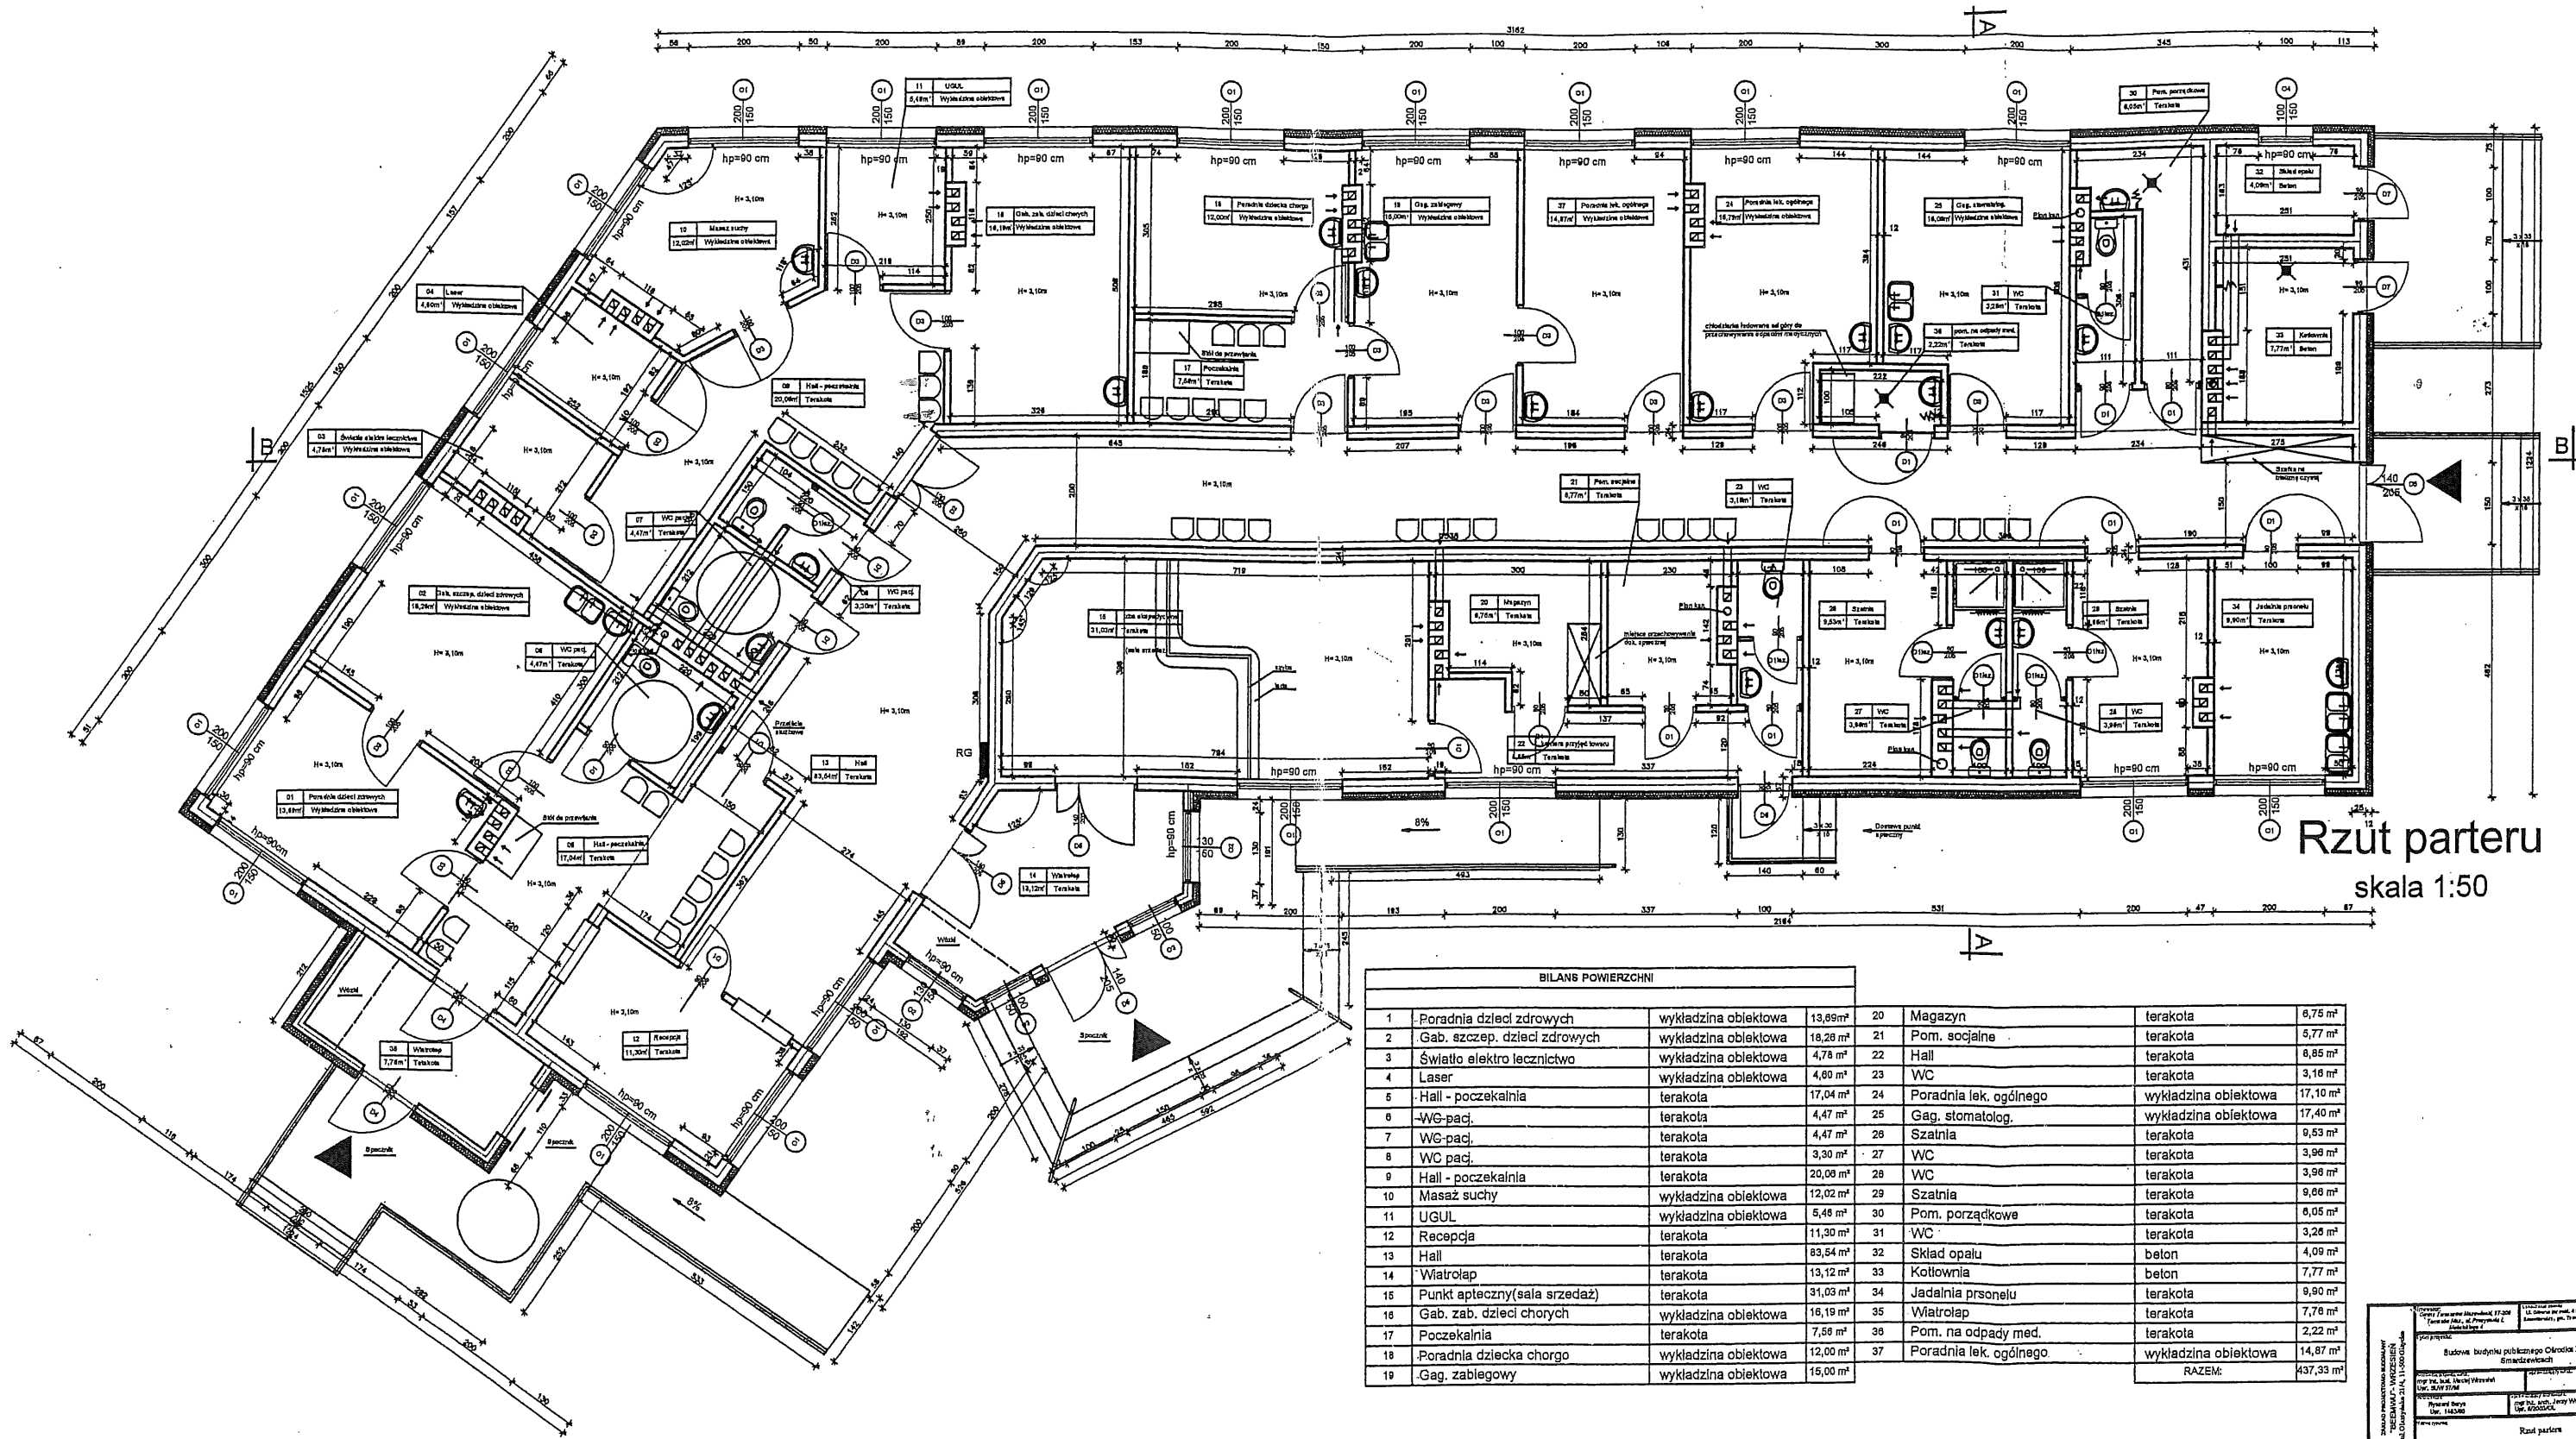

Rzut parteru
skala 1:50

BILANS POWIERZCHNI							
1	Poradnia dzieci zdrowych	wykładzina obiektowa	13,89m ²	20	Magazyn	terakota	6,76 m ²
2	Gab. szczep. dzieci zdrowych	wykładzina obiektowa	18,28 m ²	21	Pom. socjalne	terakota	5,77 m ²
3	Światło elektro lecznictwo	wykładzina obiektowa	4,78 m ²	22	Hall	terakota	8,85 m ²
4	Laser	wykładzina obiektowa	4,60 m ²	23	WC	terakota	3,16 m ²
5	Hall - poczekalnia	terakota	17,04 m ²	24	Poradnia lek. ogólnego	wykładzina obiektowa	17,10 m ²
6	-WC-pacj.	terakota	4,47 m ²	25	Gag. stomatolog.	wykładzina obiektowa	17,40 m ²
7	WC-pacj.	terakota	4,47 m ²	26	Szafka	terakota	9,53 m ²
8	WC pacj.	terakota	3,30 m ²	27	WC	terakota	3,98 m ²
9	Hall - poczekalnia	terakota	20,00 m ²	28	WC	terakota	3,98 m ²
10	Masaż suchy	wykładzina obiektowa	12,02 m ²	29	Szafka	terakota	9,66 m ²
11	UGUL	wykładzina obiektowa	5,48 m ²	30	Pom. porządkowe	terakota	8,05 m ²
12	Recepcja	terakota	11,30 m ²	31	WC	terakota	3,26 m ²
13	Hall	terakota	83,54 m ²	32	Skład opalu	beton	4,09 m ²
14	Wiatrołap	terakota	13,12 m ²	33	Kotłownia	beton	7,77 m ²
15	Punkt apteczny(sala szrzedaż)	terakota	31,03 m ²	34	Jadalnia prsonelu	terakota	9,90 m ²
16	Gab. zab. dzieci chorych	wykładzina obiektowa	16,19 m ²	35	Wiatrołap	terakota	7,78 m ²
17	Poczekalnia	terakota	7,59 m ²	36	Pom. na odpady med.	terakota	2,22 m ²
18	Poradnia dziecka chorgo	wykładzina obiektowa	12,00 m ²	37	Poradnia lek. ogólnego	wykładzina obiektowa	14,87 m ²
19	Gag. zabiegowy	wykładzina obiektowa	15,00 m ²				
						RAZEM:	437,33 m ²

Branża: Inżynieria Budowlana
 Nazwa: Biurowiec przy ul. Słowackiego 11, 11-00000000
 Data: 06.2010
 Skala: 1:50
 Strona: 2a