


Lst. Nr 5 do SW2

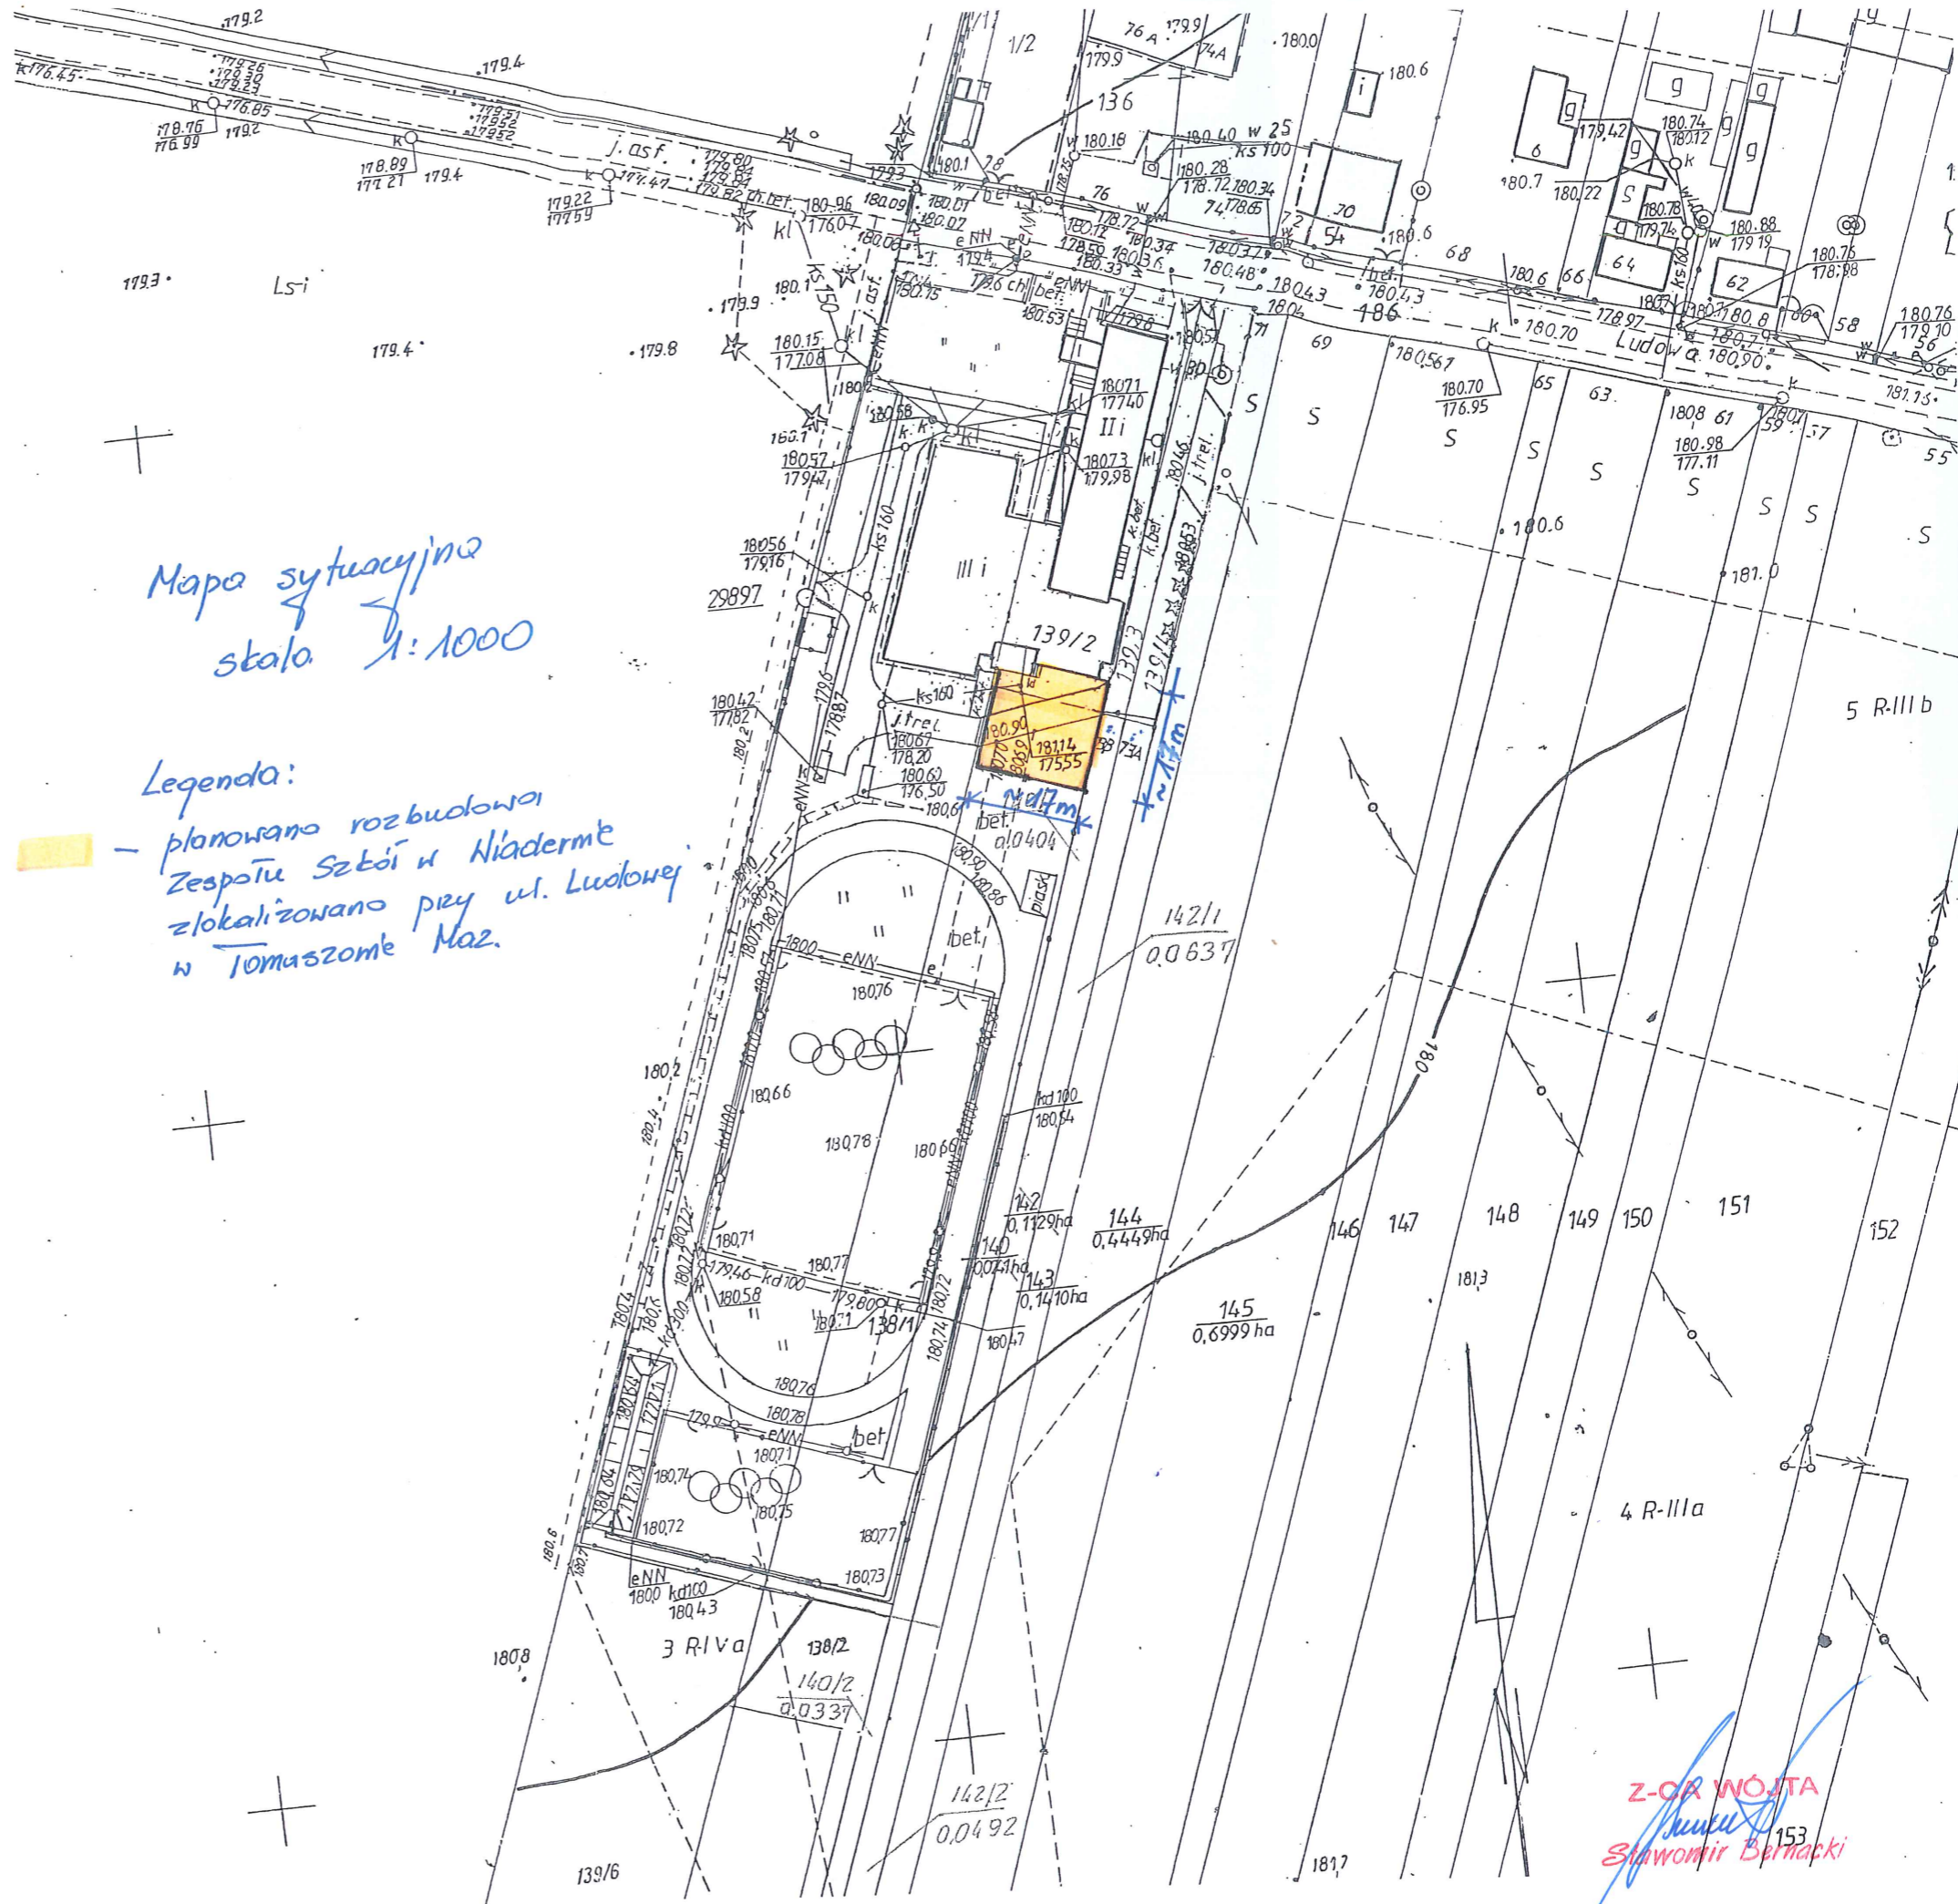

Mapa sytuacyjna
skala 1:1000

Legenda:
- planowana rozbudowa
Zespołu Szkół w Nładernie
zlokalizowana przy ul. Ludowej
w Tomaszowie Maz.

ski
Maz.
i 73B
w obrębie 28

Piotr Kozłowski
PT1T/00017933/0
PT1T/00040452/4, akt not. Rep A nr 2756/2015

ekt podziału nieruchomości

Skala 1:1000

5 stanowią całość gospodarczą.
142/1 zostaną przeznaczone na powiększenie sąsiednich działek
dostęp do drogi publicznej – ul. Ludowej – działki 186.
142/2 utworzą całość gospodarczą z działkami 143, 144 i 145
zewniony dostęp do drogi publicznej – działki 186 – ul. Ludowej.

Z-OR WÓJTA
Sławomir Bernacki