



Załącznik nr 12 do SIU2
 - rys. uzupełniający zbiornik
 odporny

WIDOK Z GÓRY
 SKALA 1:100

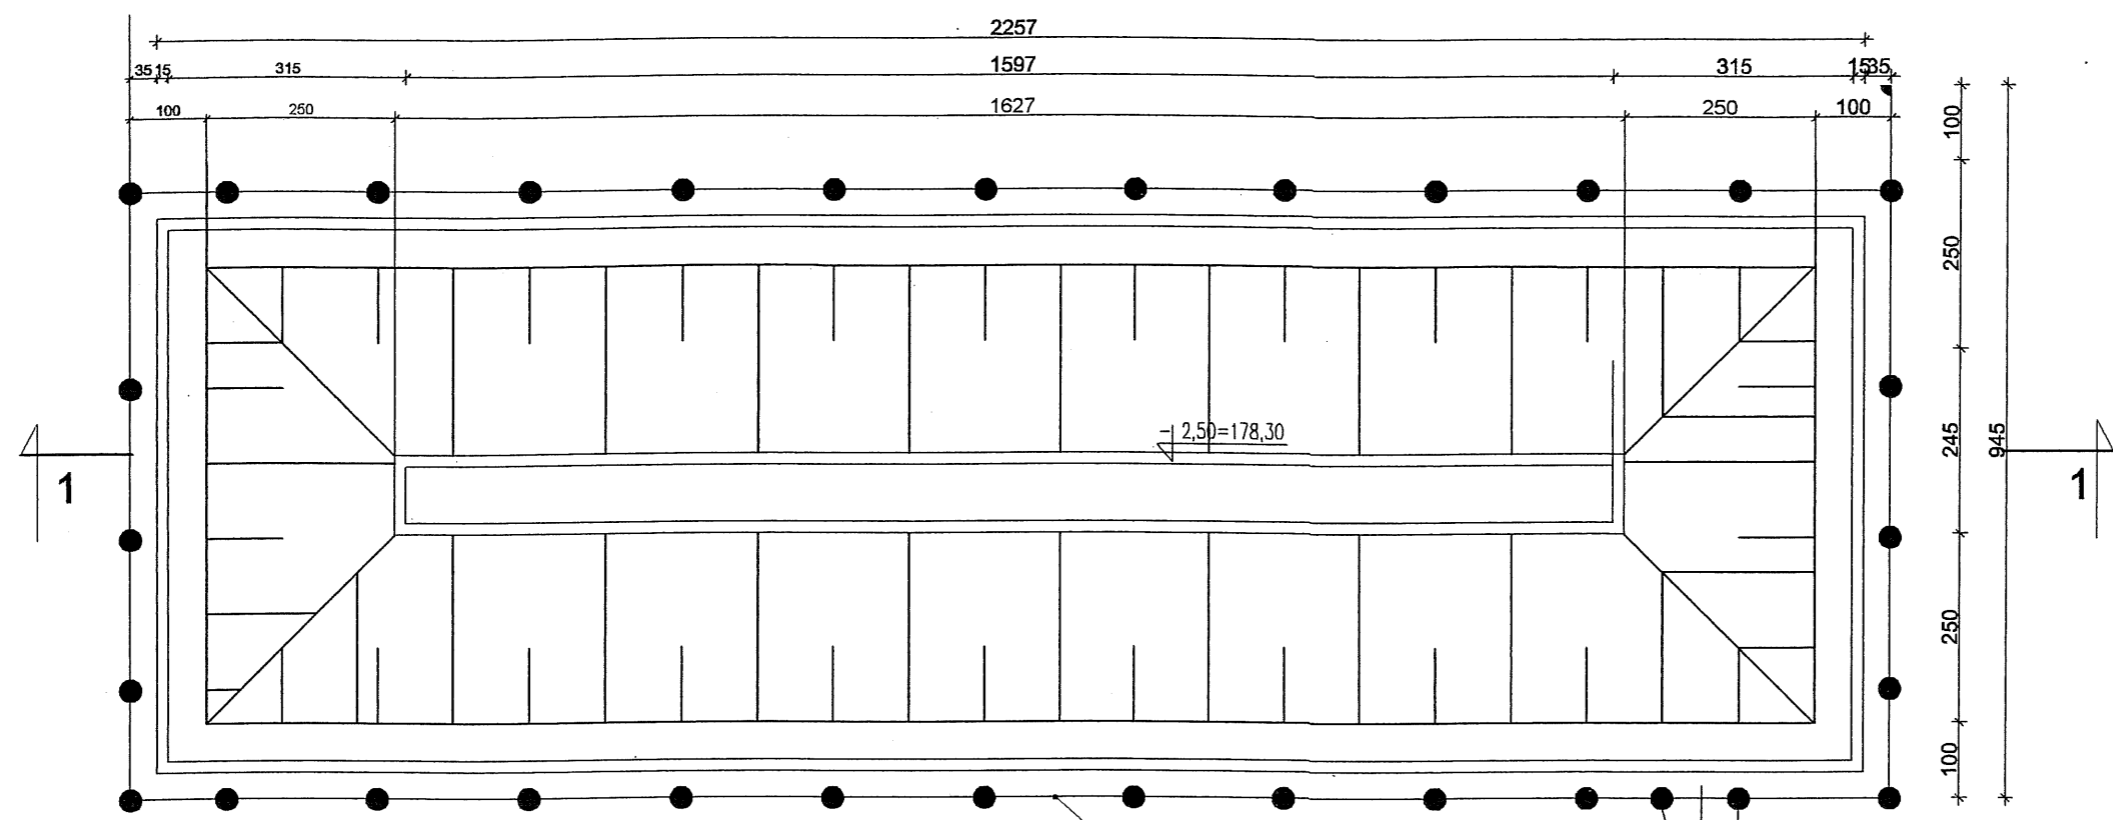

PRZEKRÓJ 1-1
 SKALA 1:100

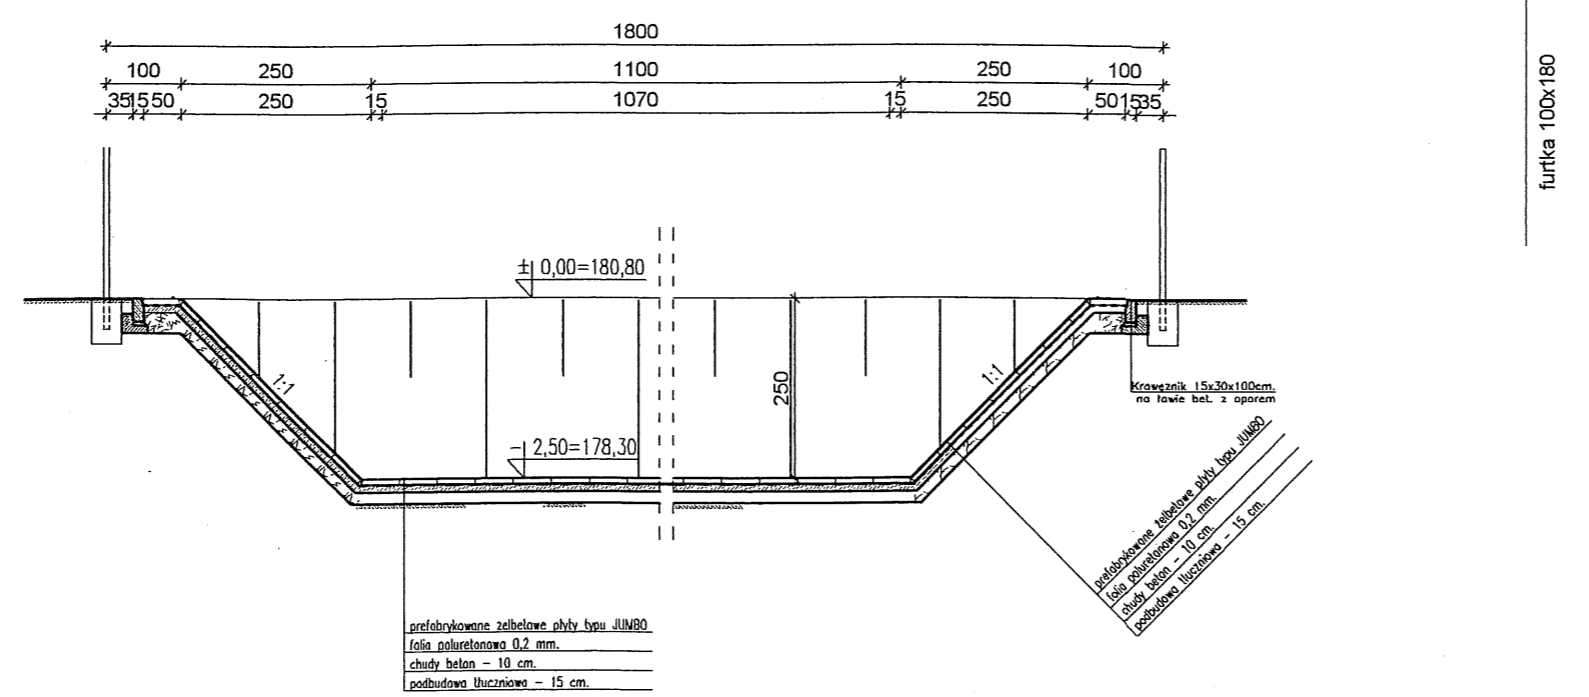

ADRES: WIADERNO; GM. TOMASZÓW MAZ. /DZ.NR 139/, 138/1 - OBRĘB WIADERNO/				
Projektant	Imię i nazwisko	Specjalność	Nr uprawnień	Podpisy
Część	Slawomir	Konstrukcyjno-	UAN.IV.7342	
Konstrukcyjna	Dula	Budowlana	(58)91	
PROJEKT BUDOWLANY				
ZBIORNIK OSADOWY				SKALA 1:100
STRONA NR	DATA: 16.08.2011	RYSUNEK NR 9		

prefabrykowane żelbetowe płyty typu JUMBO
 folia poliolefinowa 0,2 mm.
 chudy beton - 10 cm.
 podbudowa tłuczniowa - 15 cm.

Krawężnik 15x30x100cm.
 na ławie bet. z oporem

prefabrykowane żelbetowe płyty typu JUMBO
 folia poliolefinowa 0,2 mm.
 chudy beton - 10 cm.
 podbudowa tłuczniowa - 15 cm.