


MAPA DOKUMENTACYJNA

SKALA 1:1000

ARKUSZ 6

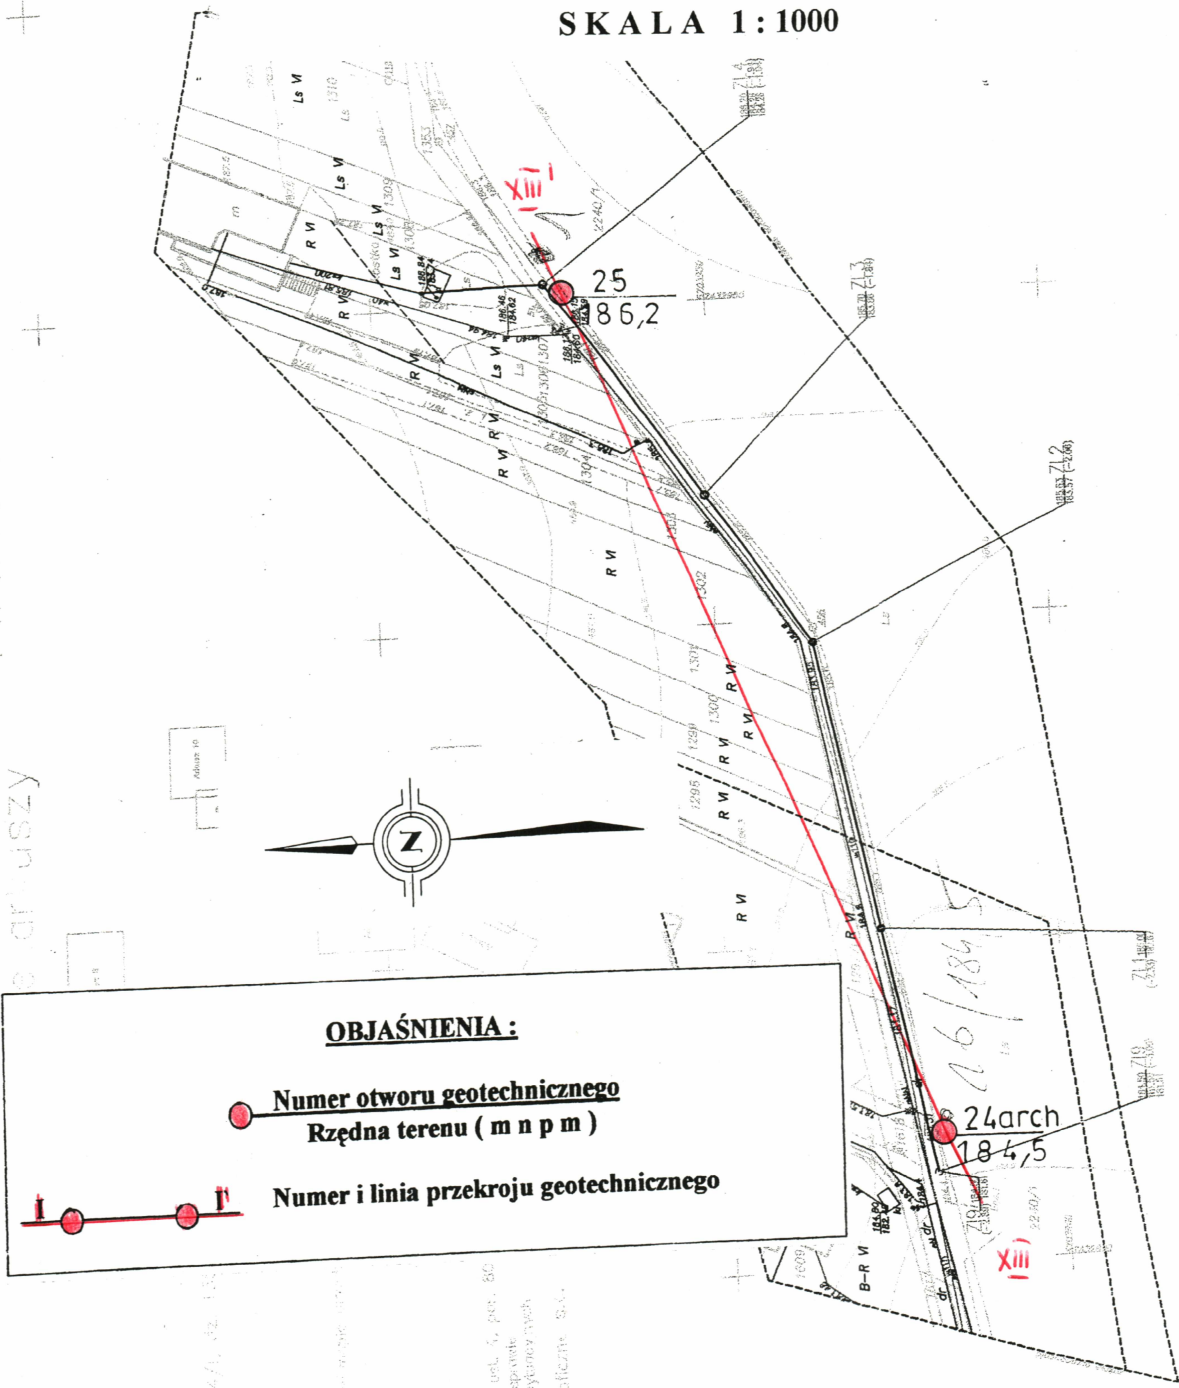

OBJAŚNIENIA :

● Numer otworu geotechnicznego
Rzędna terenu (m n p m)

— Numer i linia przekroju geotechnicznego

UL. KWARCOWA)

Właściciel: mgr Leszek Kozółup
ul. Zielonej 19, 22-007, Tomaszów Mazowiecki, woj. łódzkie

„ EKO - GEO - SERWIS „ mgr LESZEK KOZÓLUP		
Obiekt : Budowa kanalizacji sanitarnej w miejscowości Smardzewice w ul. Zielonej, gmina Tomaszów Mazowiecki, woj. łódzkie.		
Rodzaj opracowania : Dokumentacja badań podłoża gruntowego.		
Autor : mgr L. Kozółup	Data : 18.09.2014 r.	Zał. nr 1.8

WŁAŚCICIEL
mgr Leszek Kozółup
upr. geol. nr XII-141
071084