



MAPA DOKUMENTACYJNA

SKALA 1:1000

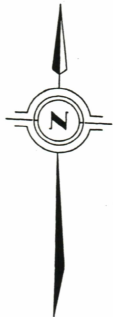

INWESTYCJA PN."BUDOWA KANALIZACJI SANITARNEJ W MIEJSCOWOŚCI SMARDZEWICE, GMINA TOMASZÓW MAZOWIECKI OBEJMUJĄCEJ NASTĘPUJĄCE ULICE: AL.B.ŁOZIŃSKIEGO DO OSIEDLA BIAŁA GÓRA, UL. GŁÓWNA DO NADLEŚNICTWA SMARDZEWICE, UL. TOMANKA, UL. BIAŁOGÓRSKA, UL. STOCZEK, UL. ZACISZE, UL. SŁONECZNA, UL. POGODNA, UL. SZCZĘŚLIWA, UL. WSPÓLNA, UL. MALINOWA, UL. BRZOZOWA, UL. KWIATOWA, UL. ZAGAJNIKOWA, UL. LEŚNA, UL. ORZECHOWA, UL. ZIELONE WZGÓRZE, UL. ZIELONA DO LEŚNEGO ZAKĄTKA, UL. WSCHODNIA ORAZ ULICA PROSTOPADŁA DO UL. GŁÓW (UL. KWARCOWA)

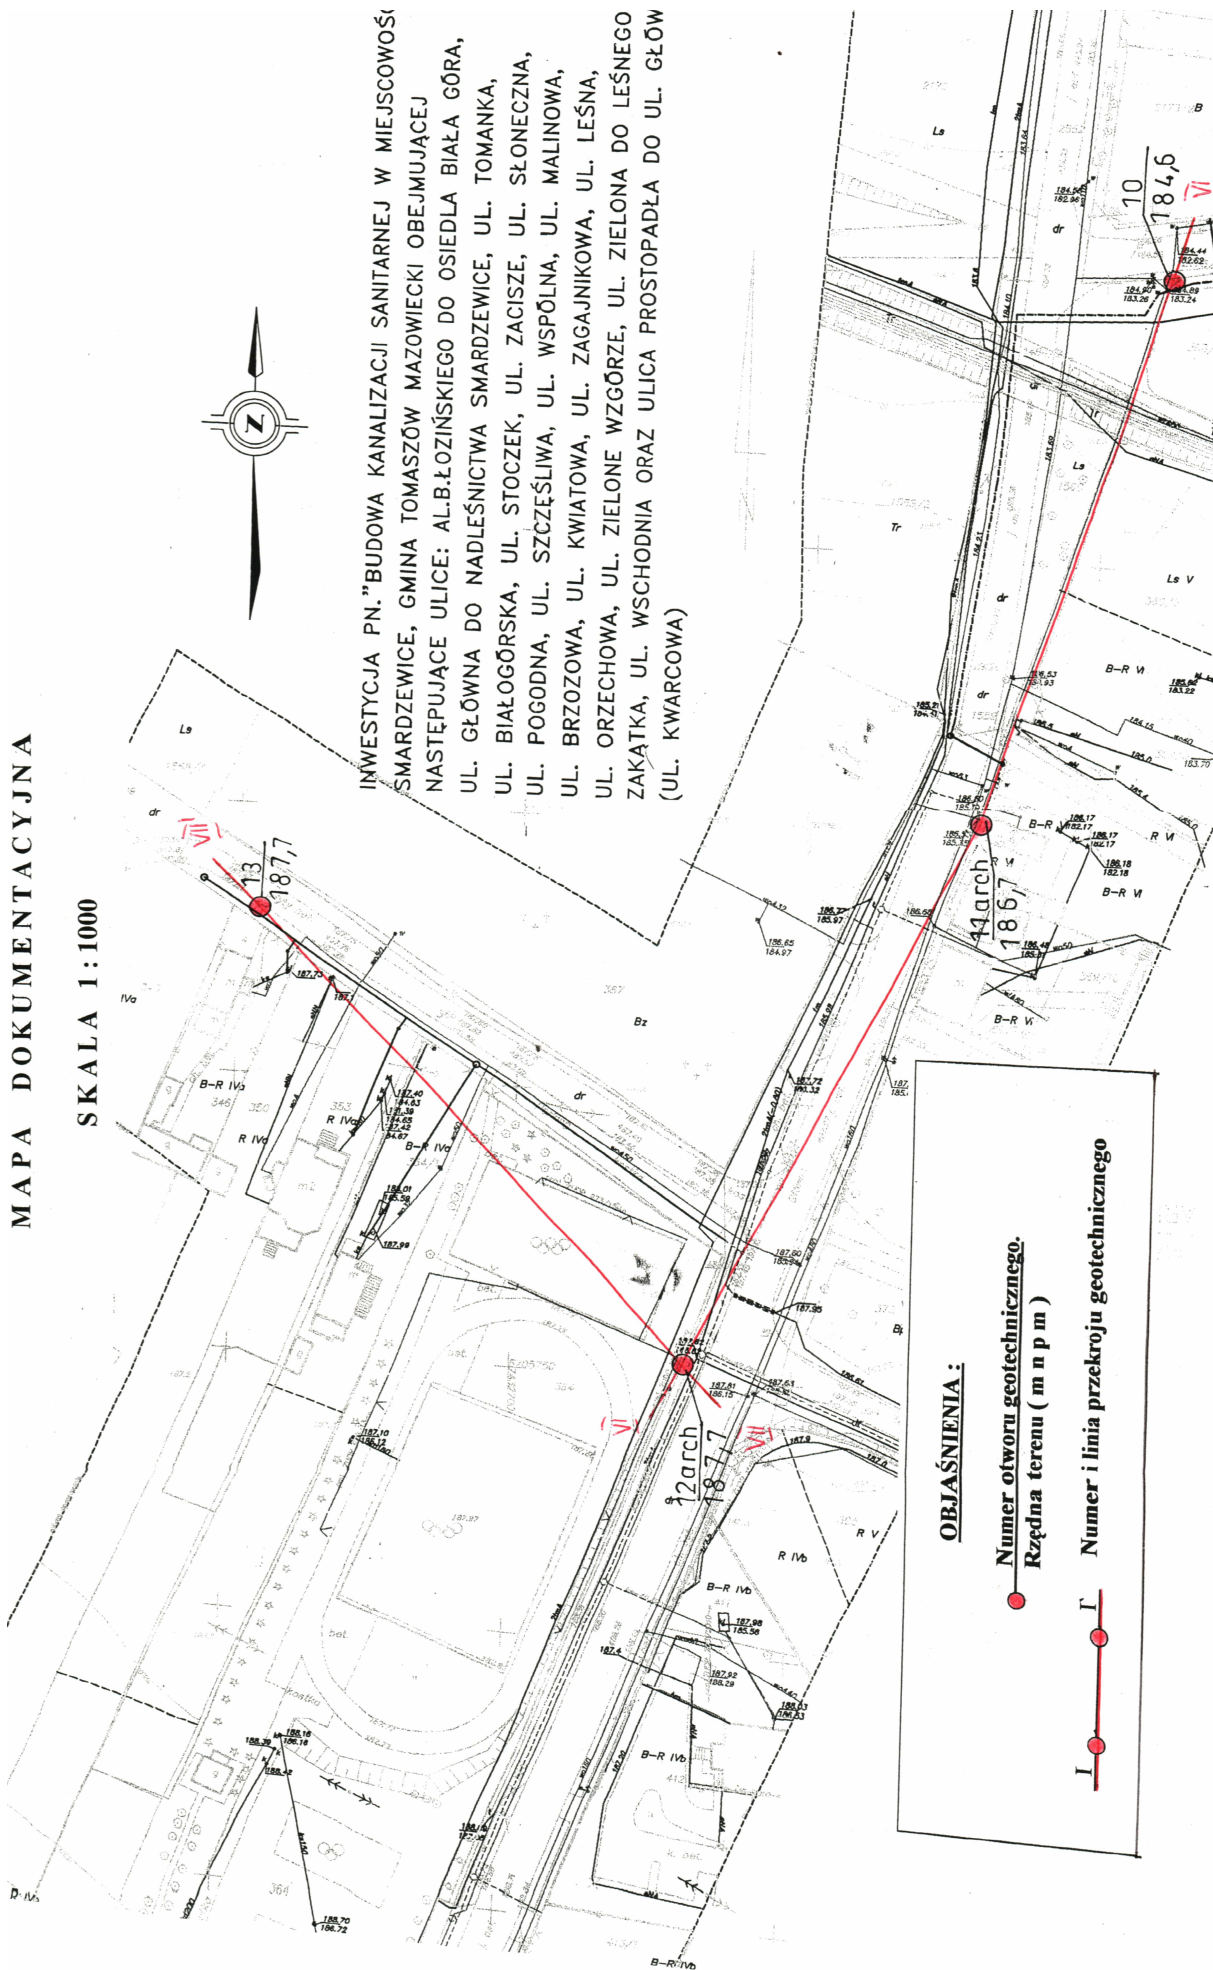

**OBJAŚNIENIA :**

● Numer otworu geotechnicznego.  
Rzędna terenu ( m n p m )

—●— Numer i linia przekroju geotechnicznego

