


MAPA DOKUMENTACYJNA

SKALA 1:1000

INWESTYCJA PN. "BUDOWA KANALIZACJI  
 W MIASTECZEWIE, GMINA TOMASZÓW MAZOWI  
 JAJCE ULICE: AL.B.ŁOZIŃSKIEGO,  
 WINA DO NADLEŚNICTWA SMARD,  
 .OGÓRSKA, UL. STOCZEK, UL. Z  
 ODNA, UL. SZCZĘŚLIWA, UL. W:  
 OZOWA, UL. KWIATOWA, UL. ZA  
 ECHOWA, UL. ZIEŁONE WZGÓRZE  
 , UL. WSCHODNIA ORAZ ULICA  
 (UL. KWARCOWA)

**OBJAŚNIENIA:**

- Numer otworu geotechnicznego
- Rzędna terenu (m n p m)
- I — Numer i linia przekroju geotechnicznego

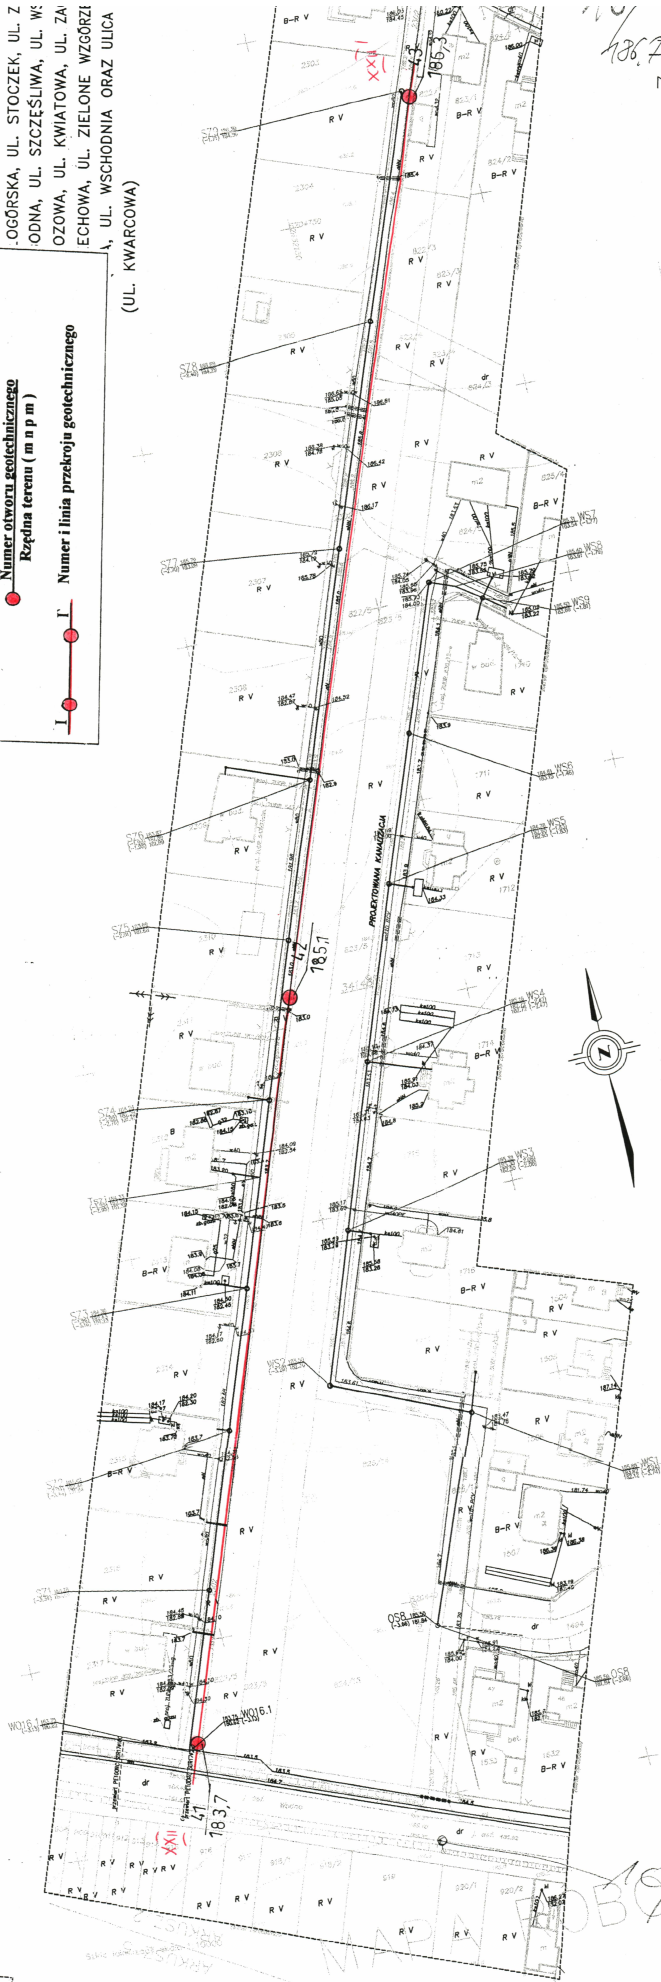

186.2  
 186.2  
 Ześlad  
 ARKUSZ 8

MAPA DOKUMENTACYJNA