


# PRZEKROJ POPRZECZNY

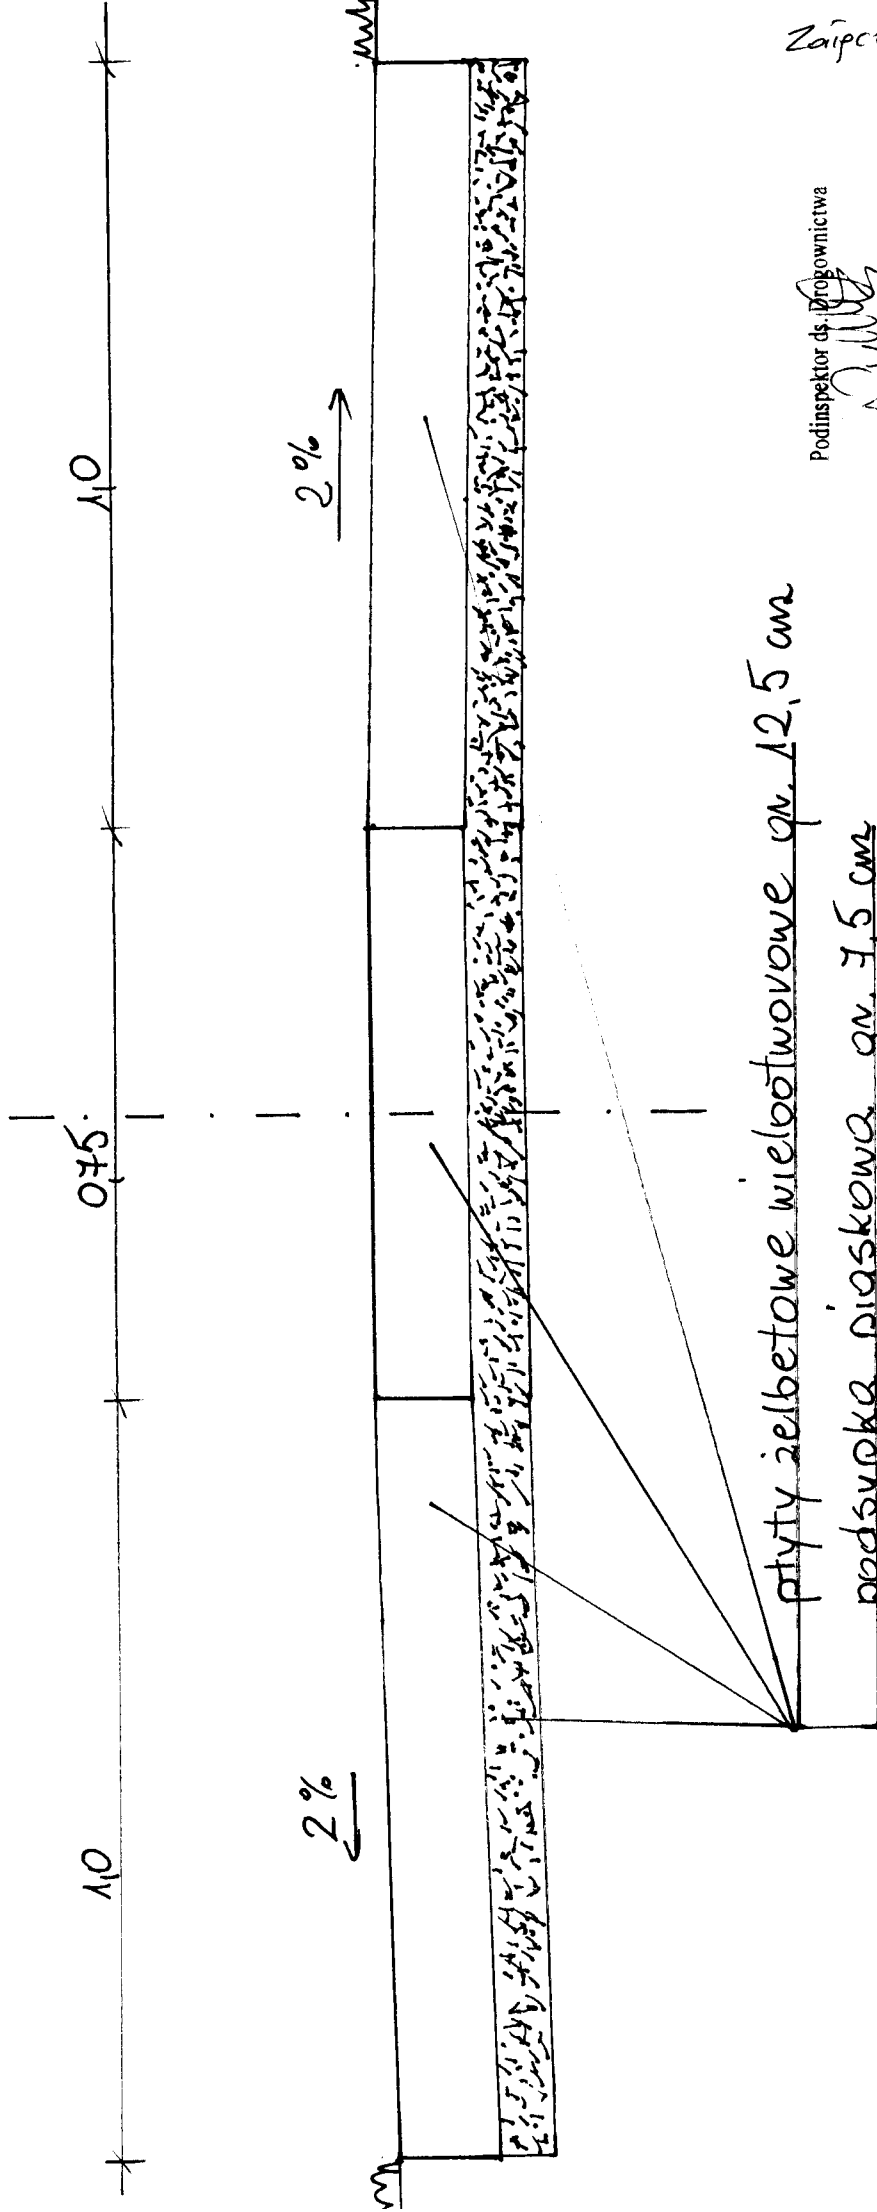

płyty żelbetonowe wielobutowowe qv. 12,5 cm  
podsypka piaskowa qv. 7,5 cm

Załącznik nr 9 do SIWZ

Podinspektor ds. Inżynierstwa  
Bożena Wójcick