

Znak: GZK.7038.10/2013

OGŁOSZENIE O ZAPYTANIU OFERTOWYM

Gminny Zakład Komunalny w Tomaszowie Maz. ul. Prezydenta I. Mościckiego 31/33 zaprasza do przedstawienia oferty cenowej na: **„Zaprojektowanie i budowę przyłącza wodociągowego w Cieślownicach Dużych gm. Tomaszów Maz.”**.

I. Opis ogólny przedmiotu zamówienia:

Przedmiotem zamówienia jest Opracowanie Dokumentacji Projektowej na „Budowę przyłącza wodociągowego do działki 1673 w miejscowości Cieślownice Duże”, oraz wykonanie robót budowlano-instalatorskich. Przyłącze będzie miało spełniać rolę punktu poboru wody do podlewania murawy boiska. Zakres prac obejmuje również wykonanie systemu nawadniania boiska.

Zakres prac obejmuje:

1.1 Dokumentacja projektowa:

1. Wykonanie mapy do celów projektowych oraz inne niezbędne do wykonania materiały, które w całości zamówienia zabezpiecza wykonawca.
2. Wykonanie projektu budowlano – wykonawczego (4 egz.) w wersji papierowej oraz formie elektronicznej.
3. Projekt budowlany musi być uzgodniony z Zamawiającym, ma uwzględniać Program Funkcjonalno – Użytkowy: Przyłącza wodociągowego w miejscowości Cieślownice Duże.
4. Dokonanie wszelkich wymaganych uzgodnień branżowych i innych, wymaganych odrębnymi przepisami.
5. Dla przyjętego zakresu robót – część kosztorysowa –kosztorys ofertowy (1 egz.)
6. Uzyskanie opinii ZUDP na budowę przyłącza w imieniu Inwestora.

Zamawiający wymaga, aby dokumentacja projektowo - kosztorysowa była zgodna z obowiązującymi przepisami prawa i normami:

- a) Ustawą z dnia 07.07.1994r. Prawo budowlane (Dz. U. z 2010r. Nr 243 poz. 1623 ze zmianami),
- b) Warunkami technicznymi,
- c) Rozporządzeniem Ministra Infrastruktury z dnia 03 lipca 2003 r. w sprawie szczegółowego zakresu i formy projektu budowlanego (Dz. U. Nr 120, poz. 1133 ze zm.),
- d) Rozporządzeniem Ministra Infrastruktury z dnia 02 lipca 2004 r. w sprawie szczegółowego zakresu i formy dokumentacji projektowej, specyfikacji technicznej wykonania i odbioru robót budowlanych oraz programu funkcjonalno - użytkowego (Dz. U. z 2004r., Nr 202, poz. 2072 ze zm.),

1.2 Przedmiot zamówienia w zakresie wykonania robót budowlanych:

1. Zostanie wykonany zgodnie z opracowaną dokumentacją projektowo- kosztorysową.
2. Inne wymagania odnośnie wykonania przedmiotu zamówienia
 - Wykonawca zobowiązany jest do wykonania robót budowlanych zgodnie ze sztuką budowlaną, obowiązującymi przepisami i normami oraz przy zachowaniu przepisów BHP, przy maksymalnym ograniczeniu uciążliwości prowadzenia robót na rzecz Zamawiającego.
 - Wykonawca zobowiązany jest udzielić gwarancji na roboty budowlane objęte zamówieniem na okres minimum 36 miesięcy od dnia odebrania przez Zamawiającego robót budowlanych i podpisania (bez uwag) protokołu odbioru końcowego.
3. Zamawiający dopuszcza przy budowie przyłącza zastosowanie innych materiałów i urządzeń niż podane w dokumentacji projektowej, pod warunkiem zapewnienia parametrów nie gorszych niż określone w tej dokumentacji oraz dostosowanych pod względem rodzaju do przyjętych w projekcie rozwiązań funkcjonalnych i konstrukcyjnych.

Dokumenty niezbędne do przygotowania oferty dostępne są w siedzibie zamawiającego w Tomaszowie Maz. ul. I. Mościckiego 31/33 lub na stronie internetowej Urzędu Gminy w Tomaszowie Maz. www.ug.tomaszow.maz.bip.cc.

III. Termin realizacji zamówienia

Termin realizacji zamówienia – od dnia zawarcia umowy do **30.06.2013r.**

IV. Miejsce i termin składania ofert:

1. **4 marzec 2013 r. do godz. 14⁰⁰** w siedzibie Gminnego Zakładu Komunalnego, 97-200 Tomaszów Maz. ul. I. Mościckiego 31/33. Oferta winna być dostarczona w zamkniętej kopercie z dopiskiem: „**Oferta na projekt i budowę przyłącza wodociągowego w Cieblowicach Dużych gm. Tomaszów Maz**”
2. Oferty otrzymane przez Zamawiającego po terminie podanym w pkt. 1 zostaną zwrócone oferentowi bez otwierania.

V. Wspólny słownik zamówień (CPV): 71.32.22.00-3, 4523.13.00-8

VI. Kryteria oceny oferty

Oferta z najniższą ceną złożona przez wykonawcę, spełniającego określone wymagania zostanie wybrana jako oferta najkorzystniejsza (**Cena 100%**).

VII. Wykaz dokumentów i oświadczeń wymaganych do złożenia oferty:

1. Poprawnie wypełniony formularz ofertowy zał. nr 1.
2. Wykaz wykonanych usług, zawierający zrealizowaną co najmniej 1 usługę, której przedmiotem było zaprojektowanie i wykonawstwo przyłącza wodociągowego lub sieci wodociągowej, kanalizacyjnej o długości min. 100 mb wykonanych w okresie ostatnich 5 lat- zał. nr 4.
3. Wykaz osób, które będą uczestniczyć w wykonaniu zamówienia, odpowiedzialnych za świadczenie usług, wraz z informacjami na temat ich kwalifikacji zawodowych, dokumentami potwierdzającymi posiadanie wymaganych uprawnień projektowych biorących udział w przygotowaniu dokumentacji- zał nr 5.
4. Oświadczenie, że Wykonawca posiada niezbędną wiedzę i doświadczenie oraz dysponuje potencjałem technicznym i osobami zdolnymi do wykonania przedmiotowego zamówienia – zał.-2
5. Oświadczenie, że Wykonawca znajduje się w sytuacji koniecznej i finansowej zapewniającej wykonanie przedmiotowego zamówienia – zał. 2
6. Odpis z właściwego organu rejestrowego albo aktualny wydruk z Centralnej Ewidencji i Informacji o Działalności Gospodarczej Rzeczypospolitej Polskiej, potwierdzające prawo Oferenta do występowania w obrocie prawnym oraz stwierdzające, że zakres jego działania odpowiada profilowi zamówienia, a także wskazujące osoby upoważnione do dokonywania czynności prawnych w imieniu Oferenta.
7. Zamawiający wymaga, aby żądane przez niego dokumenty zostały złożone w formie oryginału lub kserokopii podpisanych przez uprawnionego przedstawiciela Wykonawcy.

W przypadku konsorcjum do oferty musi być załączony dokument ustanawiający pełnomocnika konsorcjum do reprezentowania go w postępowaniu o udzielenie zamówienia.

VIII. Miejsce i termin otwarcia oferty

Otwarcie ofert nastąpi w siedzibie zamawiającego, I piętro w dniu **04.03.2013r. godz. 14³⁰**

IX. Okres związania ofertą

Wykonawca pozostaje związany ofertą przez okres 30 dni. Bieg terminu rozpoczyna się wraz z upływem terminu składania ofert.

X. Wezwanie do uzupełnienia

Zamawiający wezwie wykonawców, którzy w określonym terminie nie złożyli wymaganych przez zamawiającego oświadczeń i dokumentów lub którzy nie złożyli pełnomocnictw, albo którzy złożyli przez zamawiającego oświadczenia i dokumenty zawierające błędy lub którzy złożyli wadliwe pełnomocnictwa, do ich złożenia w wyznaczonym terminie, chyba że mimo ich złożenia oferta wykonawcy podlega odrzuceniu albo konieczne byłoby unieważnienie postępowania. Złożone na wezwania zamawiającego oświadczenia i dokumenty powinny potwierdzać spełnienie przez wykonawcę warunków udziału w postępowaniu określonych przez zamawiającego, nie później niż w dniu, w którym upłynął termin składania ofert.

XI. Termin zawarcia umowy

Umowa zostanie zawarta w terminie określonym przez Zamawiającego.


W wyniku niniejszego postępowania zostanie zawarta umowa w rozumieniu przepisów Kodeksu Cywilnego. Projekt umowy zawiera zał. nr 3 do niniejszego zaproszenia.

XII. Kontakt


W sprawach przedmiotu zamówienia należy się kontaktować z Edmundem Królem – kierownikiem GZK lub p. Rafał Latocha tel. 44 724-70-83, e-mail: poczta@gzk.tomaszow.pl

Załącznikami do zapytania ofertowego są:

- Formularz oferty - zał. nr 1
- Formularz oświadczenia o spełnieniu warunków udziału w postępowaniu - zał. nr 2
- Projekt umowy - zał. nr 3.
- Formularz wykazu zrealizowanych usług - zał. nr 4.
- Formularz wykazu osób biorących udział w przygotowaniu dokumentacji – zał. nr 5.
- Warunki przyłączenia dla budowy przyłącza wodociągowego- zał. 6
- Program Funkcjonalno – Użytkowy: Przyłącza wodociągowego w miejscowości Cieblowice Duże gm. Tomaszów Maz. – zał. nr 7
- Oryginał mapy zasadniczej 1: 1000 terenu inwestycji – zał. 8

KIEROWNIK

mgr Edmund Król

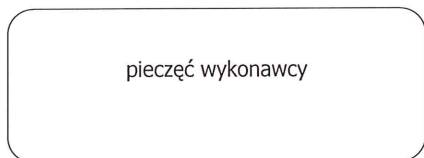FORMULARZ OFERTY



Gminny Zakład Komunalny w Tomaszowie Maz
ul. Prez. I. Mościckiego 31/33
97-200 Tomaszów Maz.

Nawiązując do zaproszenia do złożenia oferty na: „Zaprojektowanie i budowę przyłącza wodociągowego w Cieblowicach Dużych gm. Tomaszów Maz.”.

oferujemy wykonanie usługi objętej zamówieniem za cenę:

netto-.....zł

podatek VAT%zł

brutto:zł

słownie brutto: (.....)

- 1) oświadczamy, że spełniamy warunki zawarte w powyższym postępowaniu
- 2) oświadczamy, że zapoznaliśmy się z zapytaniem ofertowym i uznajemy się za związanych określonymi w nim zasadami postępowania,
- 3) oświadczamy, że zapoznaliśmy się z istotnymi postanowieniami umowy, które zostały zawarte do zapytania ofertowego i zobowiązujemy się w przypadku wyboru naszej oferty do zawarcia umowy na zawartych tam warunkach w miejscu i terminie wyznaczonym przez Zamawiającego.
- 4) zobowiązujemy się do wykonania zamówienia w terminie: **od dnia zawarcia umowy do 30.06.2013r.**

Załącznikami do oferty są:

1. Aktualny odpis z właściwego organu rejestrowego albo aktualny wydruk z Centralnej Ewidencji i Informacji o Działalności Gospodarczej Rzeczypospolitej Polskiej.
2. Oświadczenie o spełnieniu warunków udziału w postępowaniu, podpisane przez uprawnioną osobę zał. nr 2.
3. Wykaz wykonanych usług– zał. nr 4.
4. Wykaz osób biorących udział w przygotowaniu dokumentacji –zał. nr 5.

.....
(miejscowość) (data)

.....
podpis osoby uprawnionej do składania
oświadczeń woli w imieniu Wykonawcy

(pieczęć Wykonawcy)

Załącznik nr 2

OŚWIADCZENIE

Dotyczy: „Zaprojektowania i budowy przyłącza wodociągowego w Cieblowicach Dużych gm. Tomaszów Maz.”.

Oświadczam że:

1. Posiadamy uprawnienia niezbędne do wykonania określonej działalności lub czynności, jeżeli ustawy nakładają obowiązek posiadania takich uprawnień
2. Posiadamy niezbędną wiedzę i doświadczenie oraz dysponujemy lub będziemy dysponować potencjałem technicznym i osobami zdolnymi do wykonania zamówienia
3. Znajdujemy się w sytuacji ekonomicznej i finansowej zapewniającej wykonanie zamówienia.

Prawdziwość powyższych danych potwierdzam własnoręcznym podpisem, świadomy odpowiedzialności karnej z art. 233 § 1 k.k.

.....
(miejsowość) (data)

.....
podpis osoby uprawnionej do składania
oświadczeń woli w imieniu Wykonawcy

UMOWA (PROJEKT)

W dniu.....2013 r. w Tomaszowie Maz., pomiędzy **Gminnym Zakładem Komunalnym** z siedzibą
ul. Prezydenta I. Mościckiego 31/33, w imieniu którego działa:

Kierownik Zakładu – Edmund Król
zwanym w dalszej części niniejszej umowy **Zamawiającym**:

a:.....

z siedzibą:.....,
która posiada wpis w centralnej ewidencji i informacji o działalności gospodarczej zarządzanej przez
Ministra Gospodarki Rzeczypospolitej Polskiej.
reprezentowaną przez:

1.
zwanym w dalszej części niniejszej umowy **Wykonawcą**,

§ 1

Przedmiot umowy

1. Zamawiający zleca, a Wykonawca przyjmuje do wykonania: **zaprojektowania i budowy przyłącza wodociągowego w Cieślówicach Dużych gm. Tomaszów Maz.**

2. Zlecenie zawiera Opracowanie Dokumentacji Projektowej na „Budowę przyłącza wodociągowego do działki 1673 w miejscowości Cieślówice Duże”, oraz wykonanie robót budowlano-instalatorskich. Przyłącze będzie miało spełniać rolę punktu poboru wody do podlewania murawy boiska. Zakres prac obejmuje również wykonanie systemu nawadniania boiska.

3. Zakres prac obejmuje:

3.1 Dokumentacja projektowa:

1. Wykonanie mapy do celów projektowych oraz inne niezbędne do wykonania materiały, które w całości zamówienia zabezpiecza wykonawca.
2. Wykonanie projektu budowlano – wykonawczego (4 egz.) w wersji papierowej oraz formie elektronicznej.
3. Projekt budowlany musi być uzgodniony z Zamawiającym, ma uwzględniać Program Funkcjonalno – Użytkowy: Przyłącza wodociągowego w miejscowości Cieślówice Duże.
4. Dokonanie wszelkich wymaganych uzgodnień branżowych i innych, wymaganych odrębnymi przepisami.
5. Dla przyjętego zakresu robót – część kosztorysowa –kosztorys ofertowy (1 egz.)
6. Uzyskanie opinii ZUDP na budowę przyłącza w imieniu Inwestora.

3.2 Przedmiot zamówienia w zakresie wykonania robót budowlanych:

1. Zostanie wykonane zgodnie z opracowaną dokumentacją projektowo- kosztorysową.
2. Inne wymagania odnośnie wykonania przedmiotu zamówienia
- Wykonawca zobowiązany jest do wykonania robót budowlanych zgodnie ze sztuką budowlaną, obowiązującymi przepisami i normami oraz przy zachowaniu przepisów BHP, przy maksymalnym ograniczeniu uciążliwości prowadzenia robót na rzecz Zamawiającego.

§ 2

Obowiązki stron

1. Wykonawca zobowiązana jest do:

1) Wykonania przedmiotu umowy terminowo i przez osoby posiadające odpowiednie kwalifikacje.

2) Dokumentacja projektowo - kosztorysowa ma być zgodna z obowiązującymi przepisami prawa i normami:

Zamawiający wymaga, aby dokumentacja projektowo - kosztorysowa była zgodna z obowiązującymi przepisami prawa i normami:

a) Ustawą z dnia 07.07.1994r. Prawo budowlane (Dz. U. z 2010r. Nr 243 poz. 1623 ze zmianami),

b) Warunkami technicznymi,

c) Rozporządzeniem Ministra Infrastruktury z dnia 03 lipca 2003 r. w sprawie szczegółowego zakresu i formy projektu budowlanego (Dz. U. Nr 120, poz. 1133 ze zm.),

d) Rozporządzeniem Ministra Infrastruktury z dnia 02 lipca 2004 r. w sprawie szczegółowego zakresu i formy dokumentacji projektowej, specyfikacji technicznej wykonania i odbioru robót budowlanych oraz programu funkcjonalno - użytkowego (Dz. U. z 2004r., Nr 202, poz. 2072 ze zm.),

3) potwierdzania rysunków wchodzących w skład zatwierdzonego projektu budowlanego z naniesionymi zmianami w stosunku do zatwierdzonego projektu budowlanego.

4) Jeżeli Wykonawca zignoruje uzasadnione żądanie Zamawiającego dotyczące wykonywanego projektu, to zamawiający ma prawo do zawieszenia wykonania przedmiotu umowy do czasu spełnienia odpowiednich wymagań przez Wykonawcę. Wszelkie opóźnienia wynikłe z powodu takiego zawieszenia obciążają Wykonawcę.

5) dokonania wizji lokalnej w terenie (na własny koszt) oraz zdobycia wszelkich informacji, które mogą być konieczne do prawidłowej wyceny robót. Wyklucza się możliwość roszczeń Wykonawcy związanych z błędnym skalkulowaniem ceny lub pominięciem elementów niezbędnych do prawidłowego wykonania umowy,

6) przejścia protokolarnie terenu, na którym będą wykonywane roboty, zorganizowania placu budowy i wszystkich innych czynności niezbędnych do właściwego wykonania prac. Wykonawca jest zobowiązany zabezpieczyć i oznakować prowadzone roboty oraz dbać o stan techniczny i prawidłowość oznakowania przez cały czas trwania realizacji zadania. Wykonawca ponosi pełną odpowiedzialność za teren budowy od chwili przejścia placu budowy.

7) Wykonawca winien przed przystąpieniem do robót budowlanych uzyskać zezwolenie na zajęcie pasa drogowego na czas prowadzenia robót.

8) zapewnienia kompletnej obsługi geodezyjnej w zakresie realizacji przedmiotu zamówienia łącznie z dostarczeniem inwentaryzacji powykonawczej na mapie sytuacyjno - wysokościowej w 3 egz.,

9) stosowania w czasie prowadzenia robót wszelkich przepisów dotyczących ochrony środowiska naturalnego, a w szczególności przepisów ustawy z dnia 27.04.2001 r. o odpadach,

10) Wykonania przedmiotu umowy z materiałów odpowiadających wymaganiom określonym w art. 10 ustawy z dnia 7 lipca 1994 r. Prawo budowlane, okazania, na każde żądanie Zamawiającego, certyfikatów zgodności z polską normą lub aprobatą techniczną każdego używanego na budowie wyrobu; Zamawiający dopuszcza zastosowanie materiałów i urządzeń innych niż podane w dokumentacji projektowej, pod warunkiem zapewnienia parametrów nie gorszych niż określone w tej dokumentacji oraz dostosowanych pod względem rodzaju do przyjętych w projekcie rozwiązań funkcjonalnych i konstrukcyjnych a także pod warunkiem spełnienia tego samego poziomu technologicznego i jakościowego.

11) Terminowego wykonania i przekazania do użytkowania przedmiotu umowy oraz złożenia oświadczenia, że roboty ukończone przez niego są całkowicie zgodne z umową i odpowiadają potrzebom, dla których są przewidziane według umowy;

12) Ponoszenia pełnej odpowiedzialności za szkody oraz następstwa nieszczęśliwych wypadków pracowników i osób trzecich, powstałe w związku z prowadzonymi robotami, w tym także ruchem pojazdów;

13) Komplectowania w trakcie realizacji robót wszelkiej dokumentacji zgodnie z przepisami Prawa

budowlanego oraz przygotowanie do odbioru końcowego kompletu protokołów niezbędnych przy odbiorze;

14) Usunięcia wszelkich wad i usterek stwierdzonych przez Zamawiającego w trakcie trwania robót w terminie nie dłuższym niż termin technicznie uzasadniony i konieczny do ich usunięcia;

15) Ponoszenia wyłącznej odpowiedzialności za wszelkie szkody będące następstwem niewykonania lub nienależytego wykonania przedmiotu umowy, które to szkody Wykonawca zobowiązuje się pokryć w pełnej wysokości;

16) Pokrywania wszystkich kosztów i opłat koniecznych do wykonania przedmiotu umowy,

2. Zamawiający zobowiązany jest do:

1. Zamawiający w dniu podpisania umowy wyda Wykonawcy upoważnienie do występowania w imieniu Zamawiającego w sprawach dotyczących wykonywania przedmiotu zamówienia.

2. Zamawiający dopuszcza zastosowanie materiałów „równoważnych”, pod warunkiem spełnienia tego samego poziomu technologicznego i jakościowego. Wszystkie materiały użyte do realizacji niniejszego zamówienia muszą spełniać wymogi techniczne i jakościowe dla wyrobów budowlanych.

3. Dokonywania odbioru przedmiotu umowy i zapłaty umówionego wynagrodzenia.

4. Kontakt Wykonawcy z Zamawiającym w sprawach wykonania umowy odbywać się będzie poprzez osoby Edmund Król – kierownik GZK lub p. Rafał Latocha.

Dokumenty niezbędne do przygotowania oferty dostępne są w siedzibie zamawiającego w Tomaszowie Maz. ul. I. Mościckiego 31/33 lub na stronie internetowej Urzędu Gminy w Tomaszowie Maz. www.ug.tomaszow.maz.bip.cc.

§ 3

Termin wykonania

1. Wykonawca przystąpi do realizacji zamówienia niezwłocznie po podpisaniu umowy z Zamawiającym.

2. Wykonawca zobowiązuje się wykonać przedmiot zamówienia – do dnia **30.06.2013 r.**

§ 4

Wynagrodzenie i zasady rozliczania

1. Strony uzgadniają za wykonanie przedmiotu umowy określonego w § 1, wynagrodzenie ryczałtowe ustalone na podstawie formularza ofertowego, zgodnie ze złożoną ofertą Wykonawcy, w wysokości:

netto:zł

(słownie:)

plus podatek VAT wg obowiązujących przepisów

podatek VAT wynosi%, czylizł

(słownie:)

co stanowi wynagrodzenie w kwocie

brutto:zł

(słownie:)

2. Wynagrodzenie ryczałtowe o którym mowa w ust. 1 obejmuje wszystkie koszty związane z opracowaniem dokumentacji projektowo-kosztorysowej oraz realizacją robót objętych tą dokumentacją, w tym ryzyko Wykonawcy z tytułu oszacowania wszelkich kosztów związanych z realizacją przedmiotu umowy, a także oddziaływania innych czynników mających lub mogących mieć wpływ na koszty. Ponadto wynagrodzenie ryczałtowe obejmuje koszty wszelkich robót przygotowawczych, porządkowych, organizacji i późniejszej likwidacji placu budowy, wszelkie koszty utrzymania zaplecza budowy, obsługi geodezyjnej, koszty związane z odbiorami robót, koszt wykonania dokumentacji powykonawczej, koszty związane z oddaniem przyłącza do użytkowania oraz inne koszty wynikające z niniejszej umowy.

3. Niedośzacowanie, pominięcie oraz brak rozpoznania zakresu przedmiotu umowy nie może być podstawą do żądania zmiany wynagrodzenia ryczałtowego określonego w ust. 1 niniejszego paragrafu.

4. Rozliczenie pomiędzy Stronami za wykonane roboty nastąpi jednorazowo, po zakończeniu wykonania całości przedmiotu umowy. Wypłata wynagrodzenia nastąpi na podstawie faktury

zatwierdzonej przez Zamawiającego i wystawionej przez Wykonawcę. Do faktury winien być dołączony zatwierdzony protokół końcowego odbioru robót.

5. Wynagrodzenie obowiązuje w całym okresie trwania niniejszej umowy i nie podlega waloryzacji z jakichkolwiek tytułów. Cena określona jest w walucie polskiej.

Strony ustalają, że w wystawionych fakturach nabywcą będzie:

Gminny Zakład Komunalny, ul. Prezydenta I. Mościckiego 31/33, 97-200 Tomaszów Maz. NIP 773-22-71-156

6. Wynagrodzenie Wykonawcy zostanie zapłacone przelewem z konta Zamawiającego na konto Wykonawcy, podane na fakturze w terminie do 14 dni od daty otrzymania przez Zamawiającego faktury wraz z podpisanym przez strony protokołem odbioru robót.

7. Za termin dokonania zapłaty uważa się datę obciążenia rachunku bankowego Zamawiającego.

§ 5

Odbiory

1. Strony zgodnie postanawiają, że będą stosowane następujące rodzaje odbiorów robót:

1. Odbiory robót zanikających i ulegających zakryciu,
2. Odbiór końcowy.

2. Odbiory robót zanikających i ulegających zakryciu, dokonywane będą przez Krzysztofa Karwasika-konserwatora GZK numer tel. 605-859-674.

3. Termin odbioru robót zanikających lub ulegających zakryciu wynosi 1 dzień od daty zgłoszenia do odbioru. Jeżeli Wykonawca nie poinformuje o gotowości do odbioru robót ulegających zakryciu, zobowiązany będzie na żądanie Zamawiającego odkryć te roboty, a następnie przywrócić je do stanu poprzedniego na swój koszt.,

4. Przedmiotem odbioru końcowego będzie wykonanie przedmiotu umowy określonego w § 1

5. Wykonawca zgłosi Zamawiającemu gotowość do odbioru końcowego na podstawie pisemnego powiadomienia tj. pisma złożonego w siedzibie zakładu lub faksem.

6. Zamawiający wyznaczy termin rozpoczęcia odbioru końcowego najpóźniej w ciągu 14 dni od daty zawiadomienia go o osiągnięciu gotowości do odbioru, zawiadamiając o tym Wykonawcę. Zakres odbieranych robót zostanie ustalony na podstawie projektu budowlanego oraz kosztorysu powykonawczego.

7. Jeżeli w toku czynności odbioru zostanie stwierdzone, że przedmiot odbioru nie osiągnął gotowości do odbioru z powodu nie zakończenia robót lub jego wadliwego wykonania, to Zamawiający odmówi odbioru z winy Wykonawcy.

8. Wykonawca przygotowuje na odbiór końcowy dokumentację powykonawczą budowy, w skład której powinny wejść następujące dokumenty:

- a. inwentaryzacja geodezyjna powykonawcza - trzy egzemplarze,
- b. protokoły odbiorów technicznych, atesty, gwarancje i świadectwa pochodzenia wbudowanych materiałów i urządzeń potwierdzone przez producenta/dostawcę.
- c. dokumentacja powykonawcza obiektu wraz z naniesionymi ewentualnymi zmianami dokonanymi w trakcie budowy, potwierdzona przez projektanta. Za zmiany wprowadzone do projektu bez wiedzy Zamawiającego odpowiada wyłącznie Wykonawca.
- d. oświadczenie Wykonawcy o zgodności wykonania obiektu z projektem, obowiązującymi przepisami i polskimi normami,
- e. rozliczenie końcowe budowy, z podaniem wykonanych elementów, ich ilości i wartości, (kosztorys powykonawczy),
- g. wymagane dokumenty, protokoły i instrukcje użytkowania, dokumenty gwarancyjne i inne dokumenty wymagane stosownymi przepisami,

9. Strony postanawiają, że z czynności odbioru będzie spisany protokół zawierający wszelkie ustalenia dokonane w toku odbioru jak też terminy wyznaczone na usunięcie stwierdzonych wad.

§ 7

Gwarancja

1. Wykonawca udziela Zamawiającemu rękojmi i gwarancji jakości wykonania przedmiotu umowy na okres 36 miesięcy od dnia podpisania protokołu odbioru końcowego.

2. Usuwanie wad i usterek, ich ilość i rozmiar odbywać się będzie przez Wykonawcę na wniosek

Zamawiającego w wyznaczonym terminie. Powiadomienie Wykonawcy nastąpi w formie telefonicznej, pisemnej lub faksem.

3. Jeżeli Wykonawca nie usunie wad w terminie 7 dni od daty wyznaczonej przez Zamawiającego na ich usunięcie, to Zamawiający może zlecić usunięcie wad stronie trzeciej na koszt Wykonawcy.

4. Okres gwarancji ulega wydłużeniu o czas potrzebny na usunięcie wad.

§ 8

Kary umowne

1. Wykonawca zapłaci Zamawiającemu kary umowne:

a) Za zwłokę w zakończeniu wykonania przedmiotu umowy – w wysokości 1 % wynagrodzenia brutto, określonego w § 4 ust. 1 za każdy dzień zwłoki (termin zakończenia robót określono w § 3 ust. 2 niniejszej umowy),

b) Za zwłokę w usuwaniu wad stwierdzonych w okresie gwarancji i rękojmi – w wysokości 0,5 % wynagrodzenia brutto, określonego w § 4 ust. 1 za każdy dzień zwłoki liczony od dnia wyznaczonego na usunięcie wad,

c) Za odstąpienie od umowy z przyczyn leżących po stronie Wykonawcy – w wysokości 20 % wynagrodzenia brutto, określonego w § 4 ust. 1,

2. Zamawiający zapłaci Wykonawcy kary umowne za odstąpienie od umowy z przyczyn leżących po stronie Zamawiającego w wysokości 20 % wynagrodzenia brutto, określonego w § 4 ust. 1.

3. Zamawiający zastrzega sobie, a Wykonawca wyraża zgodę, na potrącenie z faktury należności wynikających z kar umownych.

4. Strony zastrzegają sobie prawo do dochodzenia odszkodowań na zasadach ogólnych, o ile wartość faktycznie poniesionych szkód przekracza wysokość kar umownych.

5. Wykonawca nie może zbywać ani przenosić na rzecz osób trzecich praw i wierzytelności powstałych w związku z realizacją niniejszej umowy bez zgody Zamawiającego.

§ 9

Postanowienia końcowe

1. W razie powstania sporu na tle wykonania niniejszej umowy Wykonawca jest zobowiązany przede wszystkim do wyczerpania drogi postępowania reklamacyjnego.

2. Reklamację wykonuje się poprzez skierowanie konkretnego roszczenia do strony umowy.

3. Strony umowy mają obowiązek do pisemnego ustosunkowania się do zgłoszonego roszczenia w terminie 21 dni od daty zgłoszenia roszczenia.

4. W razie odmowy przez Strony umowy uznania roszczenia, względnie nie udzielenia odpowiedzi w terminie, o którym mowa w ust. 3 – Strona umowy uprawniona jest do wystąpienia na drogę sądową.

5. Ewentualne spory wynikłe w toku realizacji niniejszej umowy rozpatrywane będą przez właściwy rzeczowo sąd powszechny właściwy dla siedziby Zamawiającego.

6. Zmiana postanowień umowy może nastąpić za zgodą obu Stron wyrażoną na piśmie pod rygorem nieważności.

7. W sprawach nieuregulowanych niniejszą umową mają zastosowanie przepisy ustawy z dnia 07.07.1994r. - Prawo Budowlane, przepisy ustawy z dnia 23.04.1964r. - Kodeks cywilny.

8. Umowę niniejszą sporządzono w 2-ch jednobrzmiących egzemplarzach: 1 dla Zamawiającego i 1 dla Wykonawcy.

9. Załącznikami niniejszej umowy są :

1) Harmonogram rzeczowo-finansowy robót;

2) Kosztorys wykonawczy

ZAMAWIAJĄCY:

WYKONAWCA

(Pieczęć wykonawcy)

Załącznik nr 4

WYKAZ WYKONANYCH USŁUG

Dotyczy postępowania na: „Zaprojektowanie i budowę przyłącza wodociągowego w Cieblowicach Dużych gm. Tomaszów Maz.”.

Przedmiot zamówienia	Całkowita wartość zamówienia	Data wykonania	Odbiorca zamówienia

(miejsowość) (data)

.....
.....
podpis osoby uprawnionej do składania
oświadczeń woli w imieniu Wykonawcy

(Pieczęć wykonawcy)

Załącznik nr 5

WYKAZ OSÓB, KTÓRE BĘDĄ UCZESTNICZYĆ W WYKONYWANIU ZAMÓWIENIA

Dotyczy postępowania na: „Zaprojektowanie i budowę przyłącza wodociągowego w Cieblowicach Dużych gm. Tomaszów Maz.”.

Lp.	Imię i Nazwisko	Planowana funkcja przy realizacji zamówienia	Posiadane uprawnienia nr, specjalność	Informacja o podstawie dysponowania osobami (np. umowa o pracę, zlecenie, pisemne zobowiązanie innego podmiotu)

.....
.....
(miejsowość) (data)

podpis osoby uprawnionej do składania oświadczeń woli w imieniu Wykonawcy

**WARUNKI PRZYŁĄCZENIA DLA BUDOWY
PRZYŁĄCZA WODOCIĄGOWEGO**

Znak: GZK.7020-09/13

Tomaszów Maz./data: 2013-02-07.

**Gmina Tomaszów Maz.
ul. Mościckiego 4
97-200 Tomaszów Maz.**

**WARUNKI PRZYŁĄCZENIA
do sieci wodociągowej dla nieruchomości położonej w Cieślówicach Dużych**

Na podstawie § 6, ust. 2 Regulaminu dostarczania wody i odprowadzania ścieków w Gminie Tomaszów Maz. stanowiącego załącznik do uchwały nr VIII/76/03 Rady Gminy Tomaszów Maz. z dnia 30 września 2003 r. oraz w związku z wnioskiem z dnia 17 stycznia 2013 r. Gminny Zakład Komunalny w Tomaszowie Maz. informuje, że dostawę wody dla nieruchomości położonej w Cieślówicach Dużych, (działka(i) geodezyjna(e) nr **1673 i 1674**) należy projektować według następujących zasad:

I. TECHNICZNE WARUNKI PRZYŁĄCZENIA:

1. Miejsce włączenia wody - istniejący wodociąg w Chorzęcinie oznaczony kolorem na załączniku graficznym stanowiącym załącznik do niniejszych warunków; Ciśnienie w sieci wodociągowej w rejonie miejsca włączenia wynosi aktualnie ok. 0.3 MPa;
2. Do budowy przyłącza wodociągowego zaleca się stosowanie rur PEHD odpowiednio oznakowanych taśmą ostrzegawczą - lokalizacyjną oraz zasuw klinowych z miękkim uszczelnieniem wraz z kluczem skrzynką i obudową betonową. Lokalizacja zasuwki winna być oznaczona tabliczką orientacyjną;

II. PARAMETRY TECHNICZNE ZWIĄZANE Z BUDOWĄ PRZYŁĄCZA WODOCIĄGOWEGO.

1. Wodomierz projektować na konsoli. Lokalizować go za pierwszą zewnętrzną ścianą w piwnicy lub na parterze budynku, w miejscu wydzielonym, suchym, łatwo dostępnym, zabezpieczonym przed zalaniem wodą, działaniem mrozu oraz możliwością uszkodzenia, zawory przywodomierzowe grzybkowe. O ile długość przyłącza przekracza 15 m zaprojektować należy studnię wodomierzową na w/w odcinku. Za zestawem wodomierzowym przewidzieć stosowne zabezpieczenie przed wtórnym zanieczyszczeniem wody w sieci, wynikające z normy PN-EN 1717:2002.

III. INFORMACJE FORMALNO-PRAWNE.

1. Budowa przyłączy wymaga sporządzenia planu sytuacyjnego na kopii aktualnej mapy zasadniczej lub mapy jednostkowej przyjętej do państwowego zasobu geodezyjnego i kartograficznego;
2. Wybudowane przyłącze wodociągowe pozostanie własnością Odbiorcy. Przyłącza będące w posiadaniu GZK będą utrzymywane przez GZK;

2. Wybudowane przyłącze wodociągowe pozostanie własnością Odbiorcy. Przyłącza będące w posiadaniu GZK będą utrzymywane przez GZK;
3. Włączenie do sieci wodociągowej może nastąpić po odbiorze końcowym stwierdzającym sprawność techniczną wybudowanych przyłączy;
4. Warunki dostawy wody do przyłączonej nieruchomości określi umowa o zaopatrzenie w wodę. Do zawarcia umowy niezbędny jest dokument stwierdzający tytuł prawny do nieruchomości;
5. Po wykonaniu przyłącza odbiorca winien zlecić wykonanie inwentaryzacji powykonawczej wybudowanych przyłączy.

Załączniki:

- 1) załącznik graficzny.

KIEROWNIK

mgr Edmund Król

Przyjęta do państwowego zasobu geodezyjnego i kartograficznego w dniu 14.05.2012 r. i zawiadzeniowym pod nr 123.342.111. Niniejsza mapa nie może służyć do celów projektowych.


Tomaszów Maz. 14.05.2012

Geodeta w Wydziale Geodezji i Kartografii

Starosta Tomaszowski
Wydział Geodezji i Gospodarki Nieruchomościami
Powiatowy Ośrodek Dokumentacji Geodezyjnej i Kartograficznej

Reprodukowanie, rozpowszechnianie, kopiowanie, powielanie, rozprowadzanie, w całości lub w części, bez zgody geodety i kartografa, jest zabronione.

Tomaszów Maz. 14.05.2012

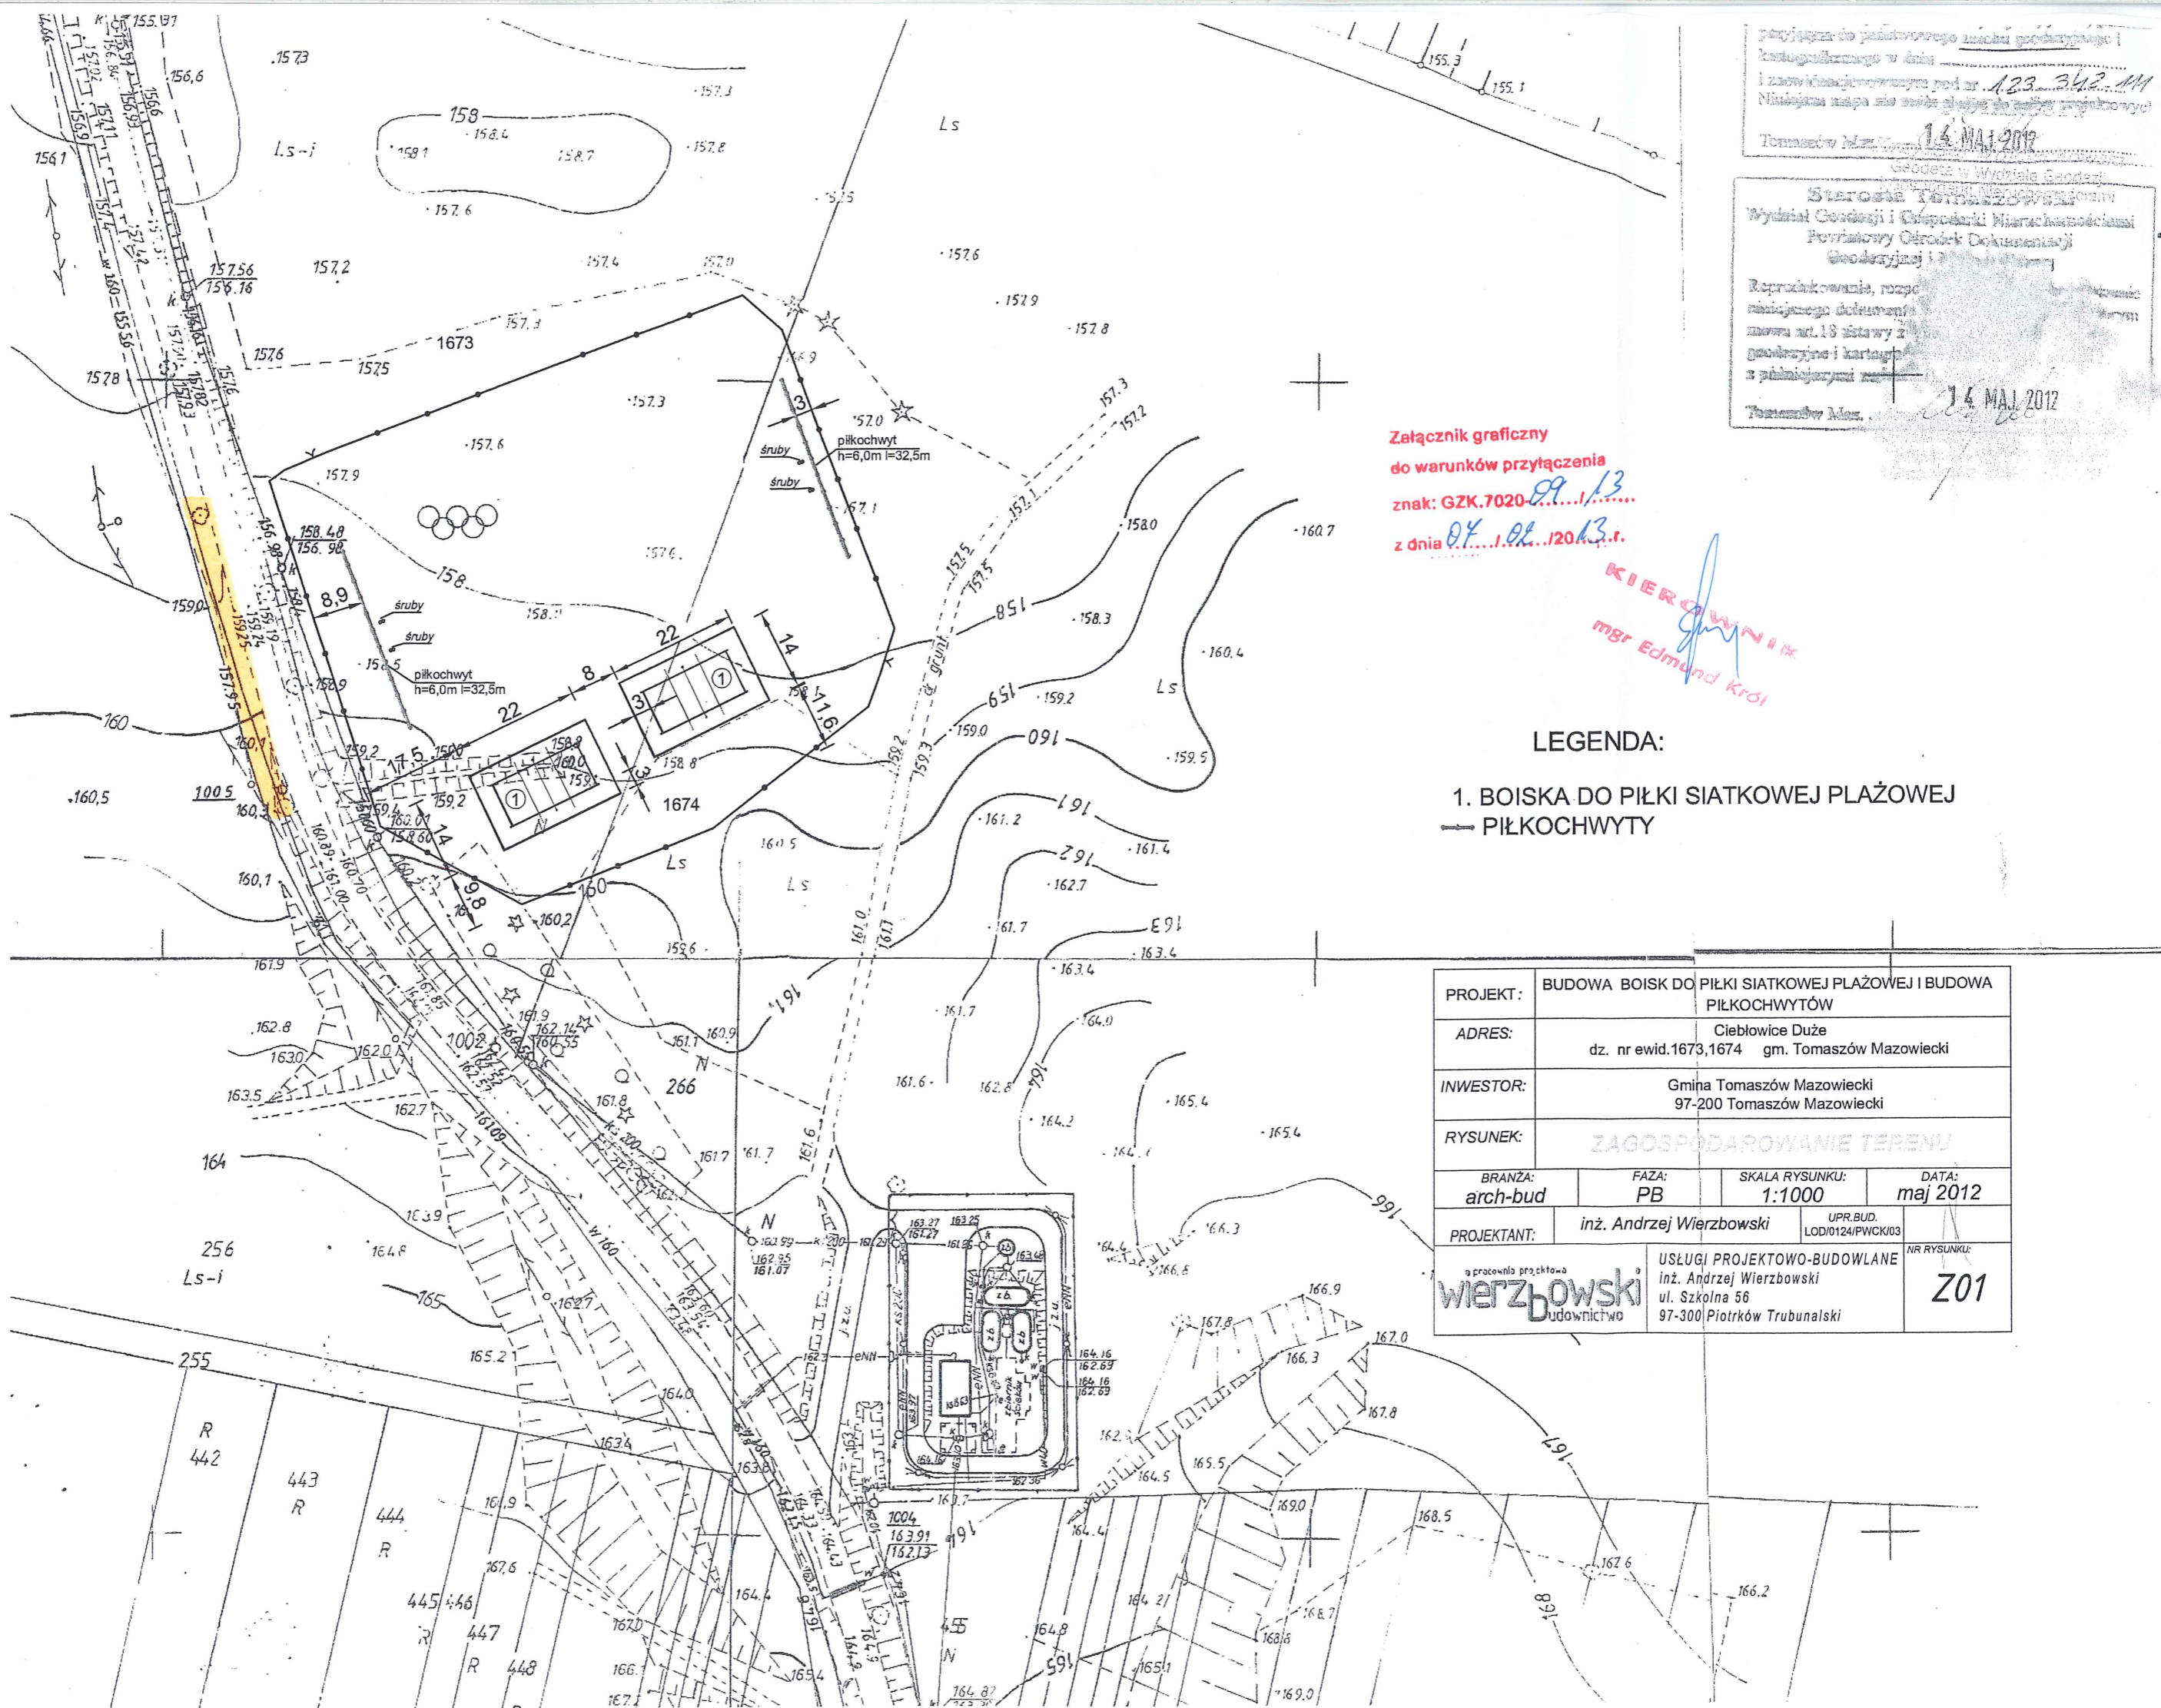

Załącznik graficzny
do warunków przyłączenia
znak: GZK.7020-09-13
z dnia 04.05.2012 r.

KIEROWNIK
mgr Edmund Król

LEGENDA:
1. BOISKA DO PIŁKI SIATKOWEJ PLAŻOWEJ
— PIŁKOCHWYTY

PROJEKT:	BUDOWA BOISK DO PIŁKI SIATKOWEJ PLAŻOWEJ I BUDOWA PIŁKOCHWYTÓW		
ADRES:	Cieblowice Duże dz. nr ewid.1673,1674 gm. Tomaszów Mazowiecki		
INWESTOR:	Gmina Tomaszów Mazowiecki 97-200 Tomaszów Mazowiecki		
RYSUNEK:	ZAGOSPODAROWANIE TERENU		
BRANŻA:	FAZA:	SKALA RYSUNKU:	DATA:
arch-bud	PB	1:1000	maj 2012
PROJEKTANT:	inż. Andrzej Wierzbowski		UPR.BUD. LOD/0124/PWCK/03
pracownia projektowa wierzbowski budownictwo		USŁUGI PROJEKTOWO-BUDOWLANE inż. Andrzej Wierzbowski ul. Szkolna 56 97-300 Piotrków Trybunalski	NR RYSUNKU: Z01

Program funkcjonalno- użytkowy: Przyłącze wodociągowe – Cieblowice Duże Gm. Tomaszów Maz.

PROGRAM FUNKCJONALNO – UŻYTKOWY

PRZYŁĄCZA WODOCIĄGOWEGO W MIEJSCOWOŚCI CIEBŁOWICE DUŻE W GMINIE TOMASZÓW MAZ.

1. Zakres robót

Zgodnie ze zleceniem i ustaleniami z Inwestorem, niniejsze opracowanie dotyczy Projektu budowlano-wykonawczego budowy przyłącza wodociągowego w miejscowości Cieblowice Duże gm. Tomaszów Maz.

Zakres opracowania obejmuje projekt przyłącza wodociągowego do działki nr ewidencyjny 1673 o długości $L = 23$ metrów zakończonego studnią wodomierzową $\varnothing 1200$ mm.

2. Opis robót

Źródłem zaopatrzenia w wodę jest istniejąca sieć wodociągowa PVC śr. 160 mm, która przebiega drogą gminną nr ewidencyjny 1672.

Przyłącze wodociągowe należy wykonać z rur PE 80 PN 10 śr 50 mm. Podłączenie wykonać za pomocą opaski typu NWZ 160/50 z zaworem odcinającym przedłużonym trzpieniem w obudowie ze skrzynka uliczną. Przyłącze zakończone ma być studnią wodomierzową z betonu klasy C 25/30 wg normy PN-EN 1917:2004. Studzienka wodomierzowa o średnicy wewnętrznej $\varnothing 1200$ mm i wysokości $H = 2000$ mm składa się z dwóch kręgów $H = 1000$ mm zakryta dekiem betonowym o grubości 100 mm z otworem $\varnothing 600$, dno wybetonowane wylewką o gr. 50 mm. Studzienka wyposażona będzie w stopnie oraz zamykany na kłódkę właz żeliwny typu lekkiego.

Przyłącze zabudować wodomierzem 1½ " w miejscu łatwo dostępnym dla obsługi. Wysokość montażu 0,2-0,3 m nad dnem studni. Przed wodomierzem zamontować złączkę GW z wyjściem 2" zawór grzybkowy o średnicy nie mniejszej niż 2", za wodomierzem zamontować zawór zwrotny antyskażeniowy, trójnik 2" z kranem spustowy do spuszczenia wody z instalacji. Instalacje o śr. 40 mm wyprowadzić w dwóch kierunkach (trójnikiem GW) o długościach ok 50 m i 95 m, położyć na głębokości 0,80 -1,00 m (spadek w kierunku studni) i zakończyć zaworem całowym grzybkowym 0,2 m p.p.t. obudowanym i nakrytym. Przy studni wodomierzowej wyprowadzić na wysokość 1 m rurkę ¾" z kranem czerpalnym grzybkowy ¾".

System nawadniania boiska ma być instalacją przenośną, składającą się z sześciu zestawów. Każdy zestaw ma posiadać zraszacz impaktowy (młoteczkowy) o promieniu zraszania 15 m, stojak o wysokości min.1,2 m, wąż ¾" długości (4 x 35 m , 2 x 20 m) o wytrzymałości 10 bar zakończony z dwóch stron ¾" mosiężnymi szybkozłączkami. Instalacja podziemna z instalacją przenośną połączona będzie za pomocą rozdzielacza z trzema wyjściami ¾" na szybkozłączkę (na każdym wyjściu zawór kulowy ¾"). Dwa rozdzielacze zabudować na rurach całowych o długości 0,5 m.

3. Funkcja obiektu.

Budowa przyłącza wodociągowego ma na celu dostarczenie wody do podlewania murawy boiska.

GMINNY ZAKŁAD KOMUNALNY
97-200 Tomaszów Maz.
ul. Prez. I. Mościckiego 31/33
tel. 044 724 70 83
NIP 773-22-71-156 REGON 592201375

KIEROWNIK


mgr Edmund Król

STAROSTWO POWIATOWE
w Tomaszowie Maz.
WYDZIAŁ GEODEZJI I GOSPODARKI
NIERUCHOMOŚCIAMI
POWIATOWY OŚRODEK DOKUMENTACJI
GEODEZYJNEJ I KARTOGRAFICZNEJ

Nr 83/2013

Obiekt Cieblowice Duże

Gmina Tomaszów Maz.

Powiat tomaszowski
Woj. łódzkie

MAPA SYTUACYJNO - WYSOKOŚCIOWA

Skala 1 : 1000

Starosta Tomaszowski
Wydział Geodezji i Gospodarki Nieruchomościami
Powiatowy Ośrodek Dokumentacji
Geodezyjnej i Kartograficznej

Poświadczam się zgodność niniejszej mapy z oryginałem
przyjętym do państwowego zasobu geodezyjnego i
kartograficznego w dniu
i zaawidencjonowanym pod nr 123 342 / 11
Niniejsza mapa nie może służyć do celów projektowych

Tomaszów Maz. 10 STY 2013

Krzysztof Wojciechowski
Geodeta w Wydziale Geodezji
i Gospodarki Nieruchomościami

Starosta Tomaszowski
Wydział Geodezji i Gospodarki Nieruchomościami
Powiatowy Ośrodek Dokumentacji
Geodezyjnej i Kartograficznej

Reprodukowanie, rozpowszechnianie i rozprowadzanie
niniejszego dokumentu wymaga zezwolenia, o którym
mowa art.18 ustawy z dnia 17 maja 1989r. - Prawo
geodezyjne i kartograficzne (Dz.U.Nr 30, poz. 163,
z późniejszymi zmianami).

Tomaszów Maz. 10 STY 2013

Krzysztof Wojciechowski
Geodeta w Wydziale Geodezji
i Gospodarki Nieruchomościami

MAPA NINIEJSZA NIE MOZE SŁUZYĆ
PROJEKTOWI TECHNICZNYM UZGA
NIENIEM UPRZEDNIEGO SPRAWDZENI
AŻEJ JEDNOSTKIE WYKONAWST

