

Załącznik 5

działka nr 52



MAPA
SYTUACYJNO-WYSOKOŚCIOWA
z geodezyjną inwentaryzacją
oświetlenia ulicznego
(linia napowietrzna)

SKALA 1:1000

Mapa niniejsza nie służy do celów projektowych.

- 1. Układ współrzędnych: "1965"
- 2. Poziom odniesienia: "Kronstadt 60"
- 3. Wynikami pomiaru uzupełniono mapę syt. - wys.
nr. 123.343.042, 123.343.044

Obiekt wybudowano zgodnie z projektem ZUD nr 2/2008

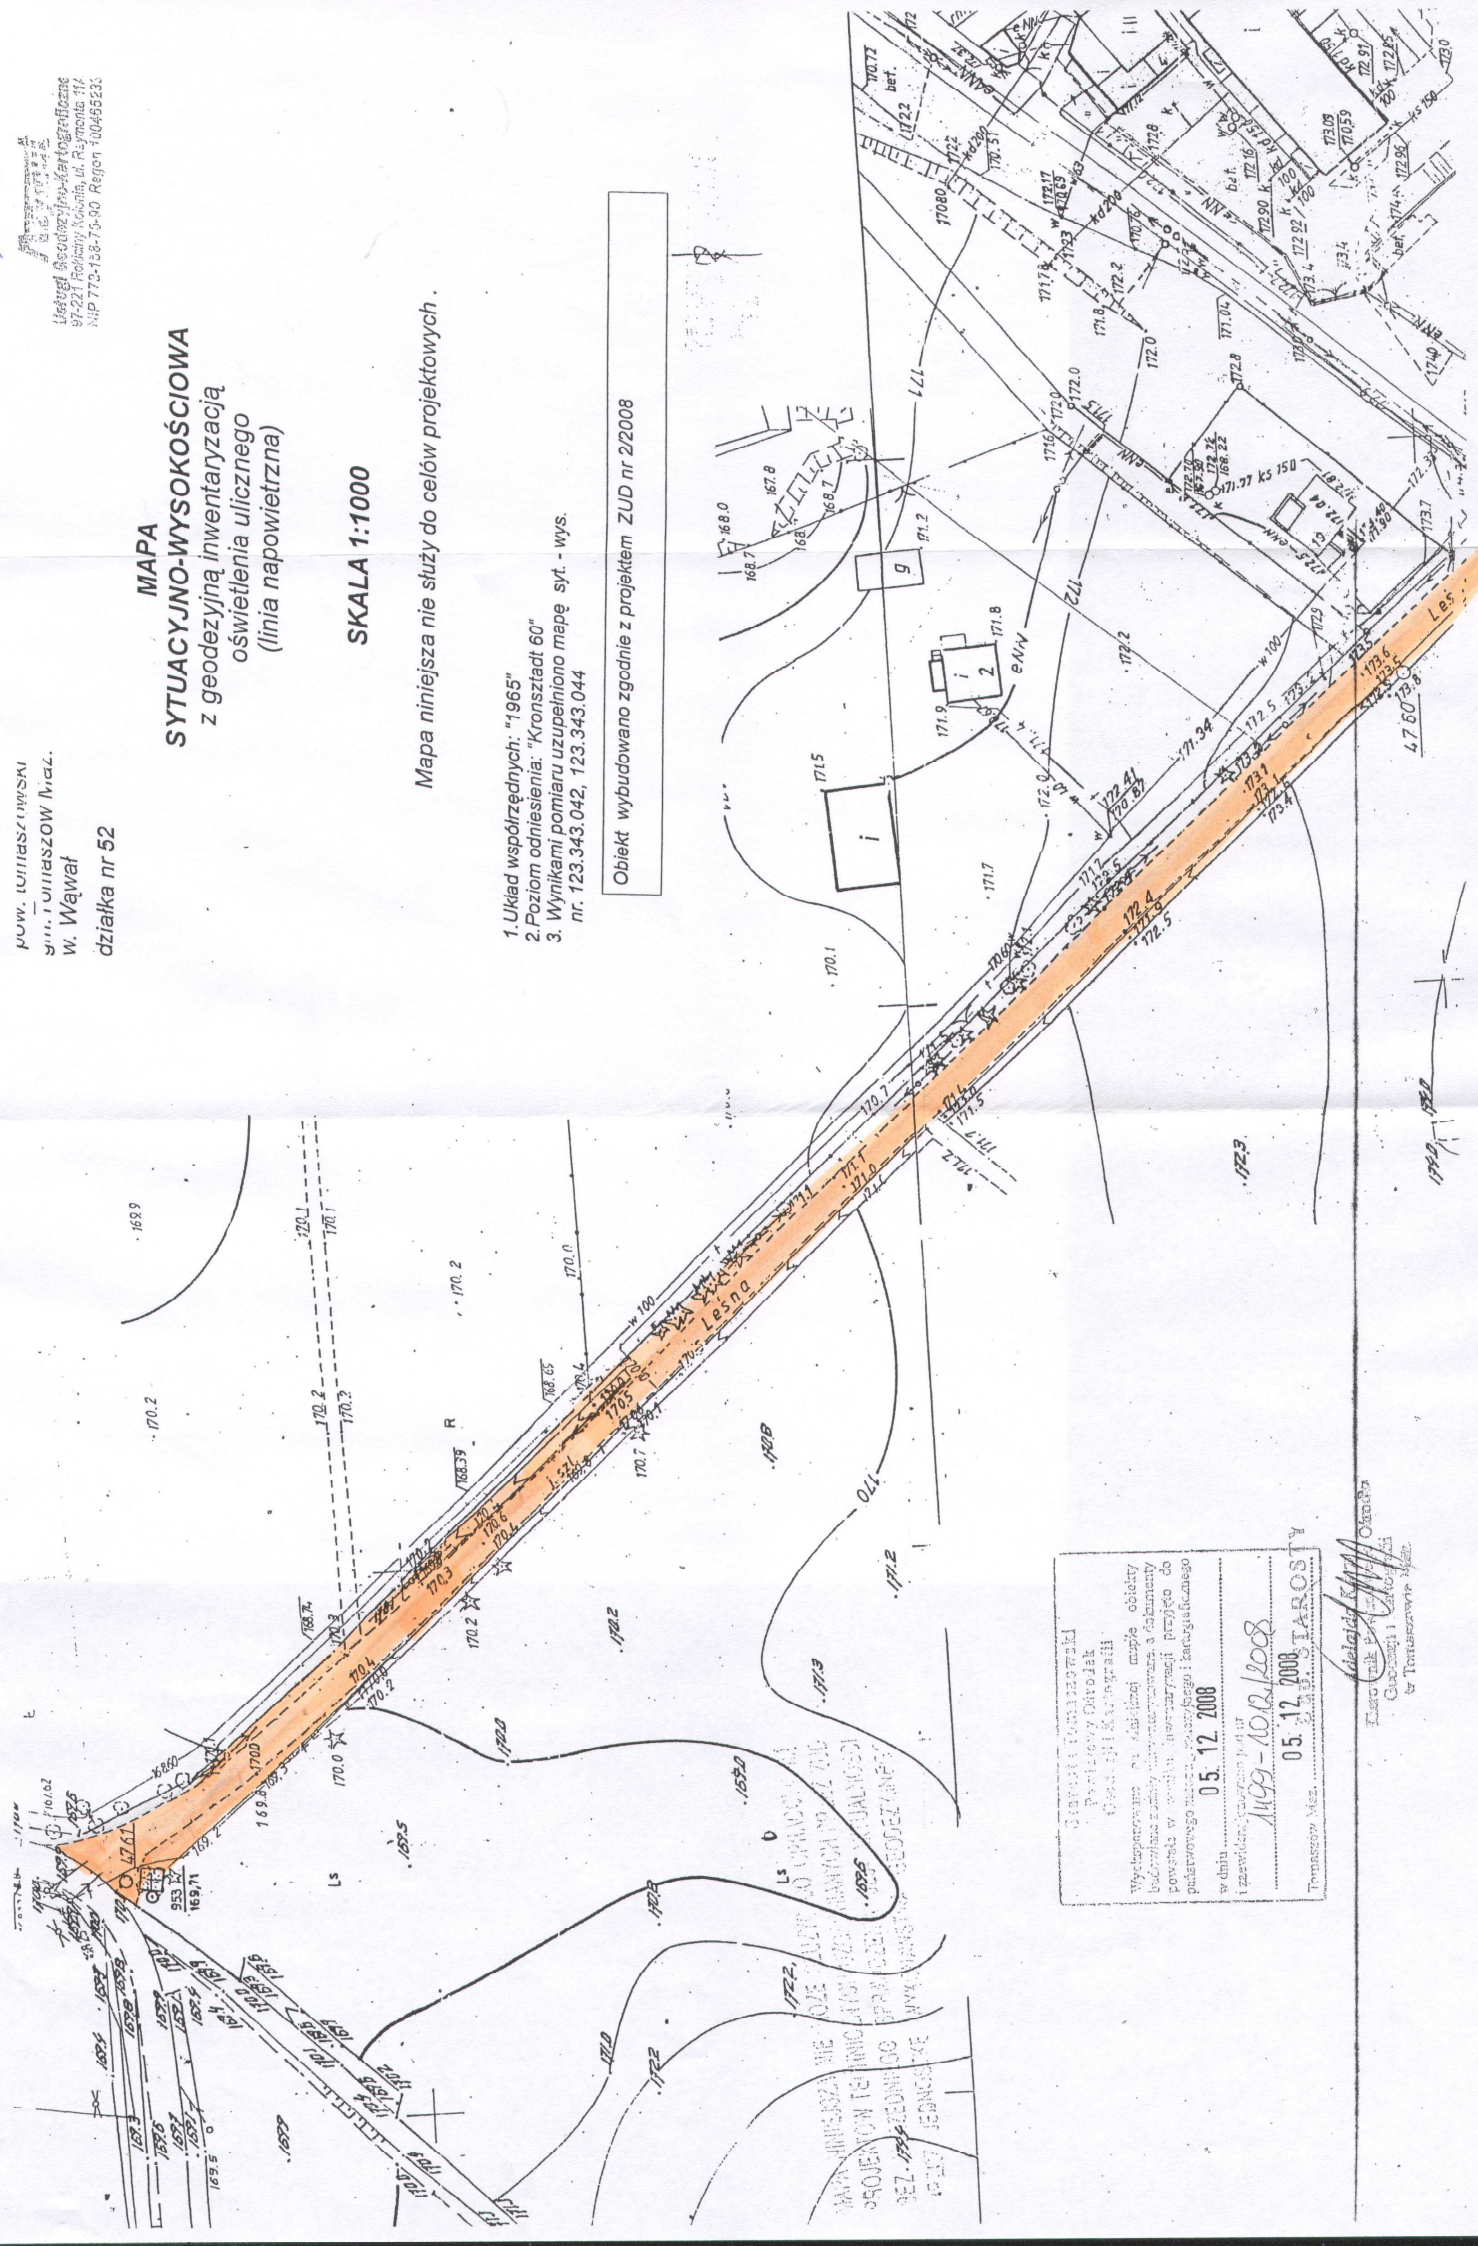

Geodezyjno-Kartograficzny
Pierwotny Oryginał
Geodezyjno-Kartograficzny
05.12.2008
1499-10.02.2008
Tomaszów Maz.
05.12.2008
TAROSTY

w Tomaszowie Maz.