- ZAŁĄCZNIK NR 1 DO OGŁOSZENIA -

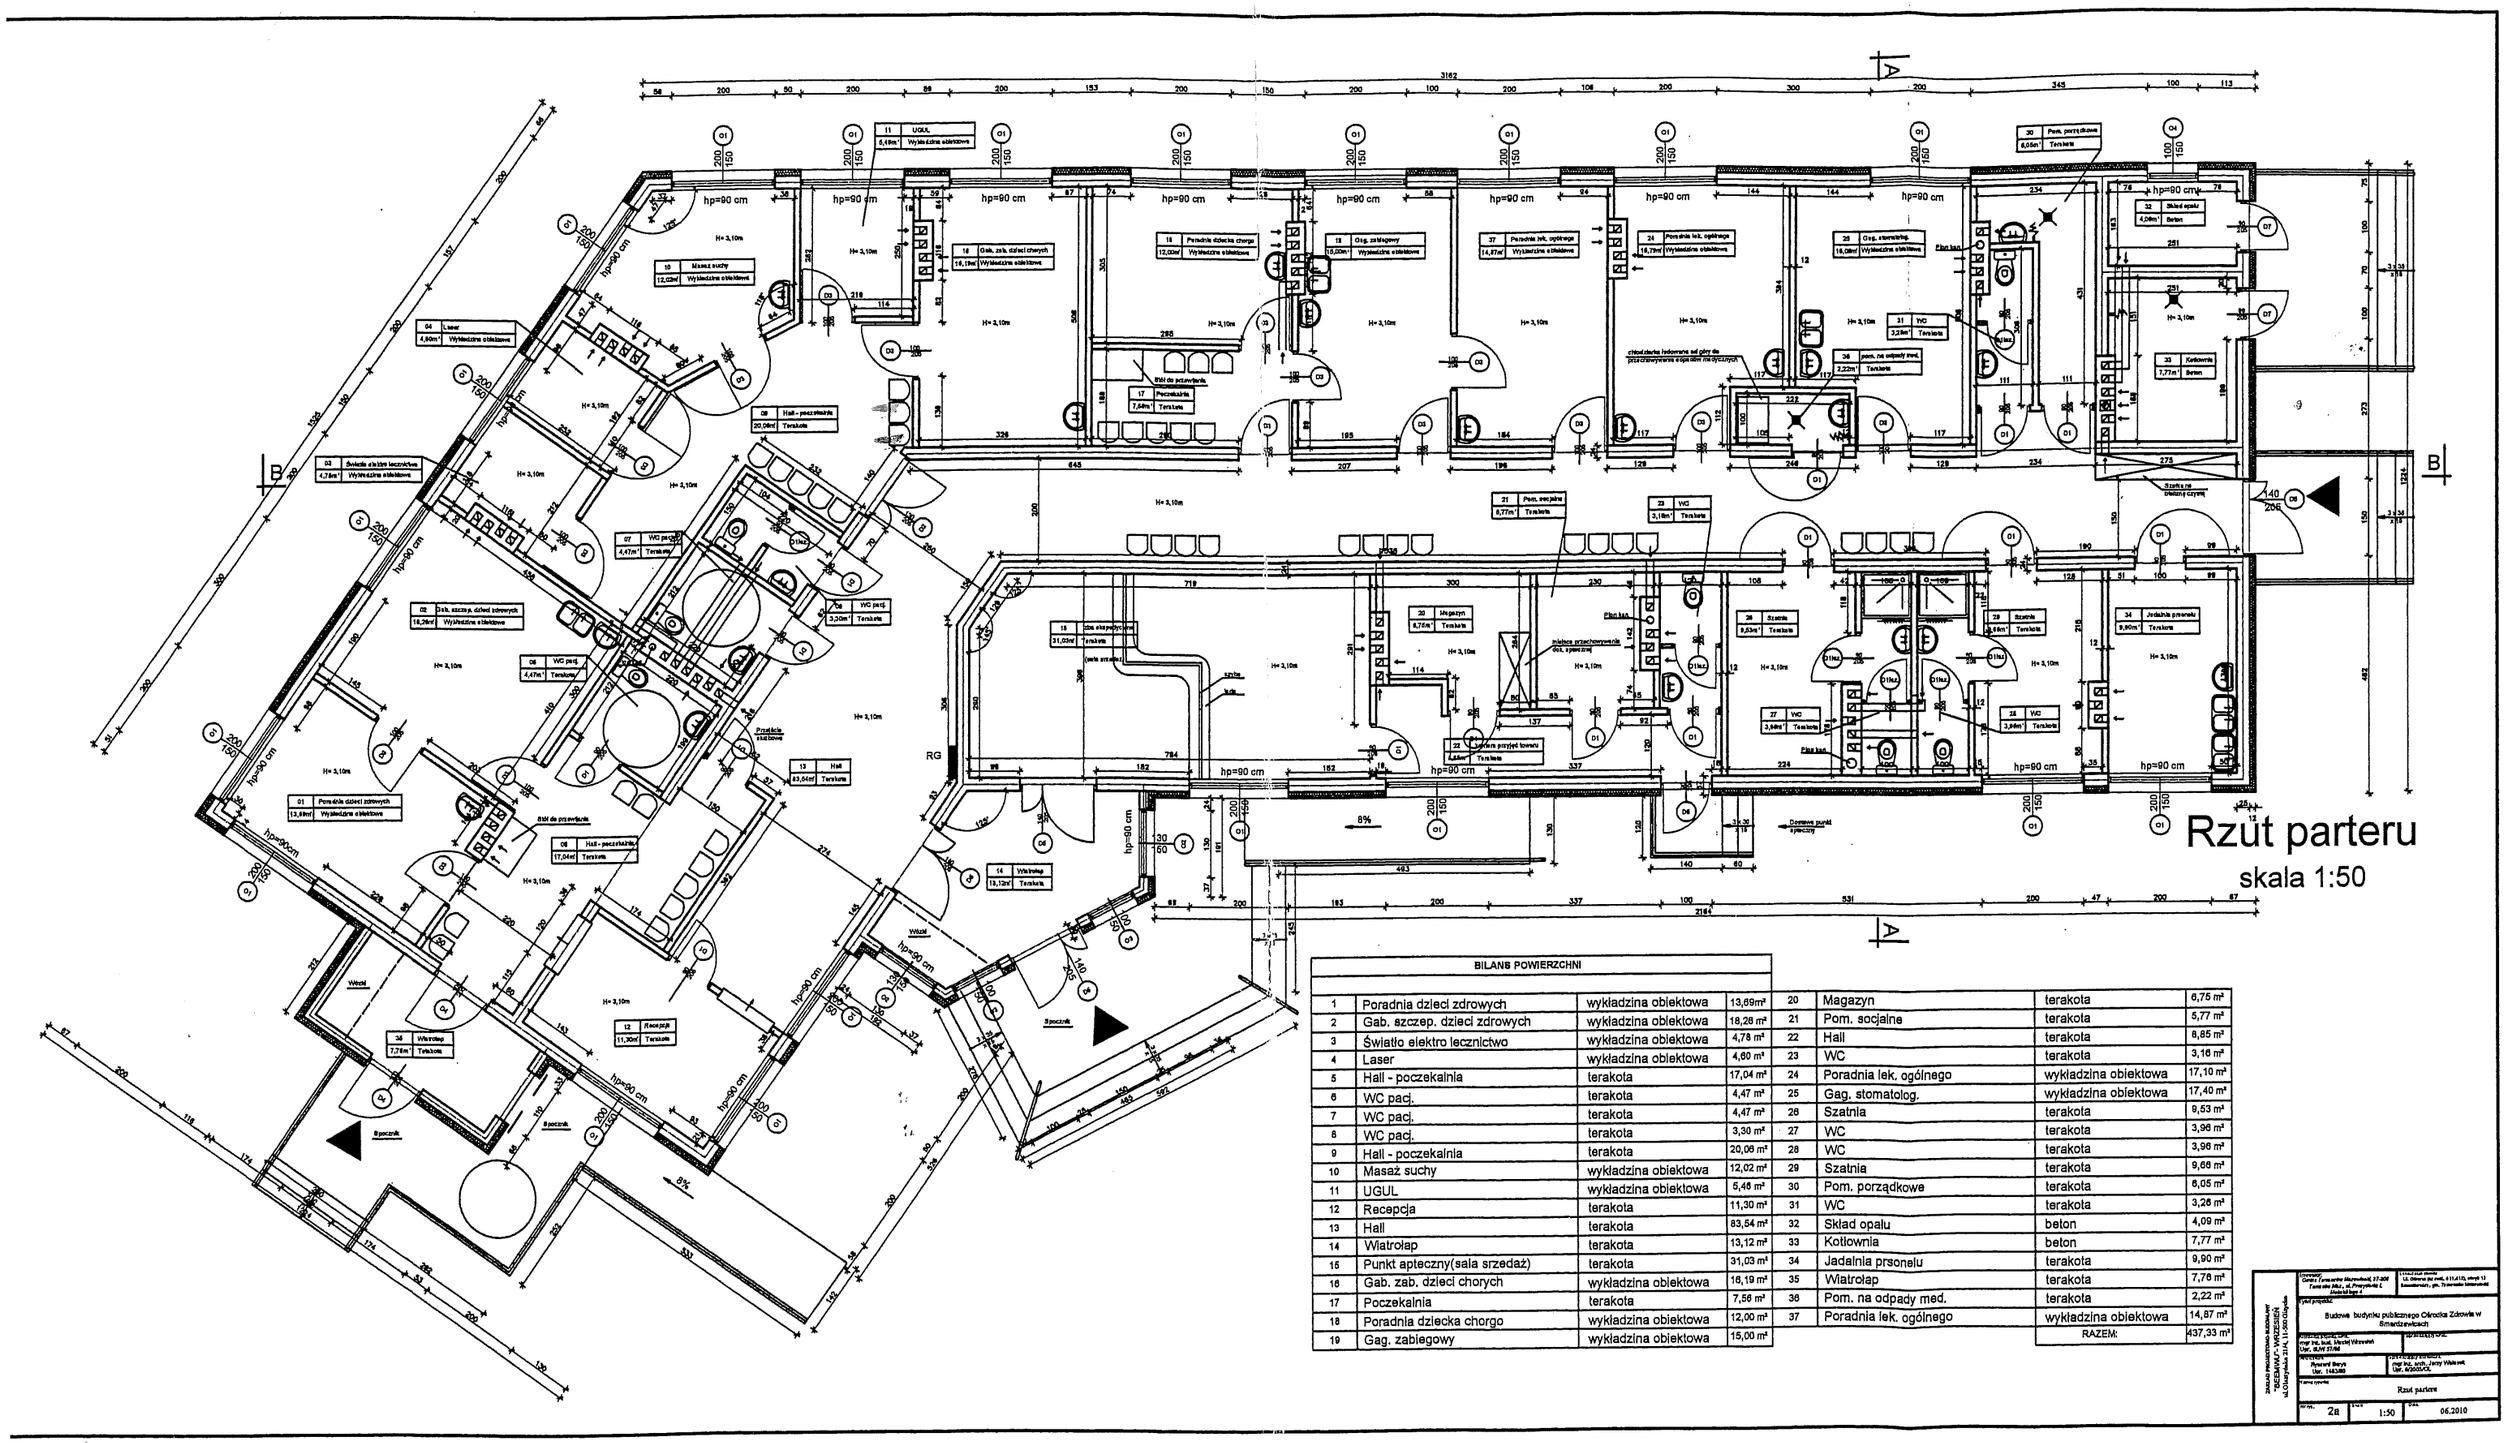

BILANS POWIERZCHNI							
1	Poradnia dzieci zdrowych	wykładzina obiektowa	13,69m²	20	Magazyn	terakota	6,75 m²
2	Gab. szczep. dzieci zdrowych	wykładzina obiektowa	18,26 m²	21	Pom. socjalne	terakota	5,77 m²
3	Światło elektro lecznictwo	wykładzina obiektowa	4,78 m²	22	Hall	terakota	8,85 m²
4	Laser	wykładzina obiektowa	4,60 m²	23	WC	terakota	3,16 m²
5	Hall - poczekalnia	terakota	17,04 m²	24	Poradnia lek. ogólnego	wykładzina obiektowa	17,10 m²
6	WC pacj.	terakota	4,47 m²	25	Gag. stomatolog.	wykładzina obiektowa	17,40 m²
7	WC pacj.	terakota	4,47 m²	26	Szatnia	terakota	9,53 m²
8	WC pacj.	terakota	3,30 m²	27	WC	terakota	3,96 m²
9	Hall - poczekalnia	terakota	20,06 m²	28	WC	terakota	3,96 m²
10	Masaż suchy	wykładzina obiektowa	12,02 m²	29	Szatnia	terakota	9,66 m²
11	UGUL	wykładzina obiektowa	5,46 m²	30	Pom. porządkowe	terakota	6,05 m²
12	Recepcja	terakota	11,30 m²	31	WC	terakota	3,26 m²
13	Hall	terakota	83,54 m²	32	Skład opału	beton	4,09 m²
14	Wiatrołap	terakota	13,12 m²	33	Kotłownia	beton	7,77 m²
15	Punkt apteczny(sala srzedaż)	terakota	31,03 m²	34	Jadalnia prsonelu	terakota	9,90 m²
16	Gab. zab. dzieci chorych	wykładzina obiektowa	16,19 m²	35	Wiatrołap	terakota	7,76 m²
17	Poczekalnia	terakota	7,56 m²	36	Pom. na odpady med.	terakota	2,22 m²
18	Poradnia dziecka chorgo	wykładzina obiektowa	12,00 m²	37	Poradnia lek. ogólnego	wykładzina obiektowa	14,87 m²
19	Gag. zabiegowy	wykładzina obiektowa	15,00 m²			RAZEM:	437,33 m²








Nazwa rysunku: Rzut parteru

Nr rys.	Skala	Data
2a	1:50	06.2010