

Tomaszów Maz. dnia 11.09.2013 r.

Znak: RZ.271.20.2013

**Wszyscy Wykonawcy
biorący udział w postępowaniu**

Dotyczy postępowania o udzielenie zamówienia prowadzonego w trybie przetargu nieograniczonego, którego przedmiotem jest „Zagospodarowanie terenu wokół Domu Ludowego w Cekanowie, gmina Tomaszów Mazowiecki”.

**WYJAŚNIENIE Nr 1
TREŚCI SPECYFIKACJI ISTOTNYCH WARUNKÓW ZAMÓWIENIA
Znak sprawy RZ.271.20.2013**

W związku z pytaniami dotyczącymi zapisów specyfikacji istotnych warunków zamówienia, złożonymi przez wykonawców, działając w imieniu Zamawiającego, na podstawie art. 38 ust. 1 i 2 ustawy z 29.1.2004r. – Prawo zamówień publicznych (tekst jednolity Dz. U. z 2010r. Nr 113 poz. 759 z późn. zm.), wyjaśniam co następuje:

Pytanie nr 1

Treść poz. 13 przedmiaru „(...) – kolor i rodzaj jak poz. 19”. Pozycja 19 przedmiaru dotyczy wykonania trawnika. Proszę o sprostowanie.

Odpowiedź na pytanie nr 1:

Poz. Nr 13 przedmiaru „Nawierzchnie z kostki nieregulowanej o wysokości 6 cm na podsypce cementowo-piaskowej – kolor i rodzaj jak w poz. 8

Pytanie nr 2

Czy inwestor posiada projekt zagospodarowania terenu oraz projekt nawodnienia boiska? Jeżeli tak, bardzo proszę o zamieszczenie.

Odpowiedź na pytanie nr 2:

Zamawiający w załączeniu przedkłada projekt zagospodarowania terenu.

Pytanie nr 3

Występuje niezgodność między przedmiarem robót, a dokumentem SIWZ. Poz. 14 i 15 przedmiaru dotyczą furtki, natomiast w opisie prac mowa jest o 5 m ogrodzenia z siatki. Proszę o sprostowanie, a także o informacje na temat rozstawy słupków do siatki oraz zamieszczenie rysunku technicznego lub przykładowego zdjęcia ogrodzenia i furtki.

Odpowiedź na pytanie nr 3:

Pozycja nr 14 przedmiaru dotyczy ogrodzenia wewnętrznego z siatki. W opisie omyłkowo znalazł się zapis „furtka”. Rozstaw słupków taki sam jak istniejącego ogrodzenia placu zabaw, ogrodzenie i furtka zbliżone do już istniejącego. Rozstaw słupków fi 32 mm co 2,5 m, siatka powlekana o oczkach 4x4 cm fi 3 mm. W załączeniu zdjęcia istniejącego ogrodzenia.

Pytanie nr 4

W przedmiarze nie ma pozycji dotyczących ław betonowych pod obrzeża. Są one konieczne, aby obrzeża nie uległy deformacji podczas użytkowania – zatem powinny być uwzględnione przy wycenie.

Odpowiedź na pytanie nr 4:

Pozycja dotycząca obrzeży pozostaje bez zmian.

Pytanie nr 5

Zwracam się z prośbą o wyjaśnienie pozycji 19 dział 5. Pozycja 19 i poz. 21 są tożsame.

Odpowiedź na pytanie nr 5:


W związku, iż poz. 19 i poz. 21 przedmiaru robót są tożsame, przy wycenie proszę o uwzględnienie tylko pozycji nr 21. Pozycja 19 ulega wykreśleniu.

WOJCIŁ GMINY
Franciszek Szmiągiel

a/a K.Sz.





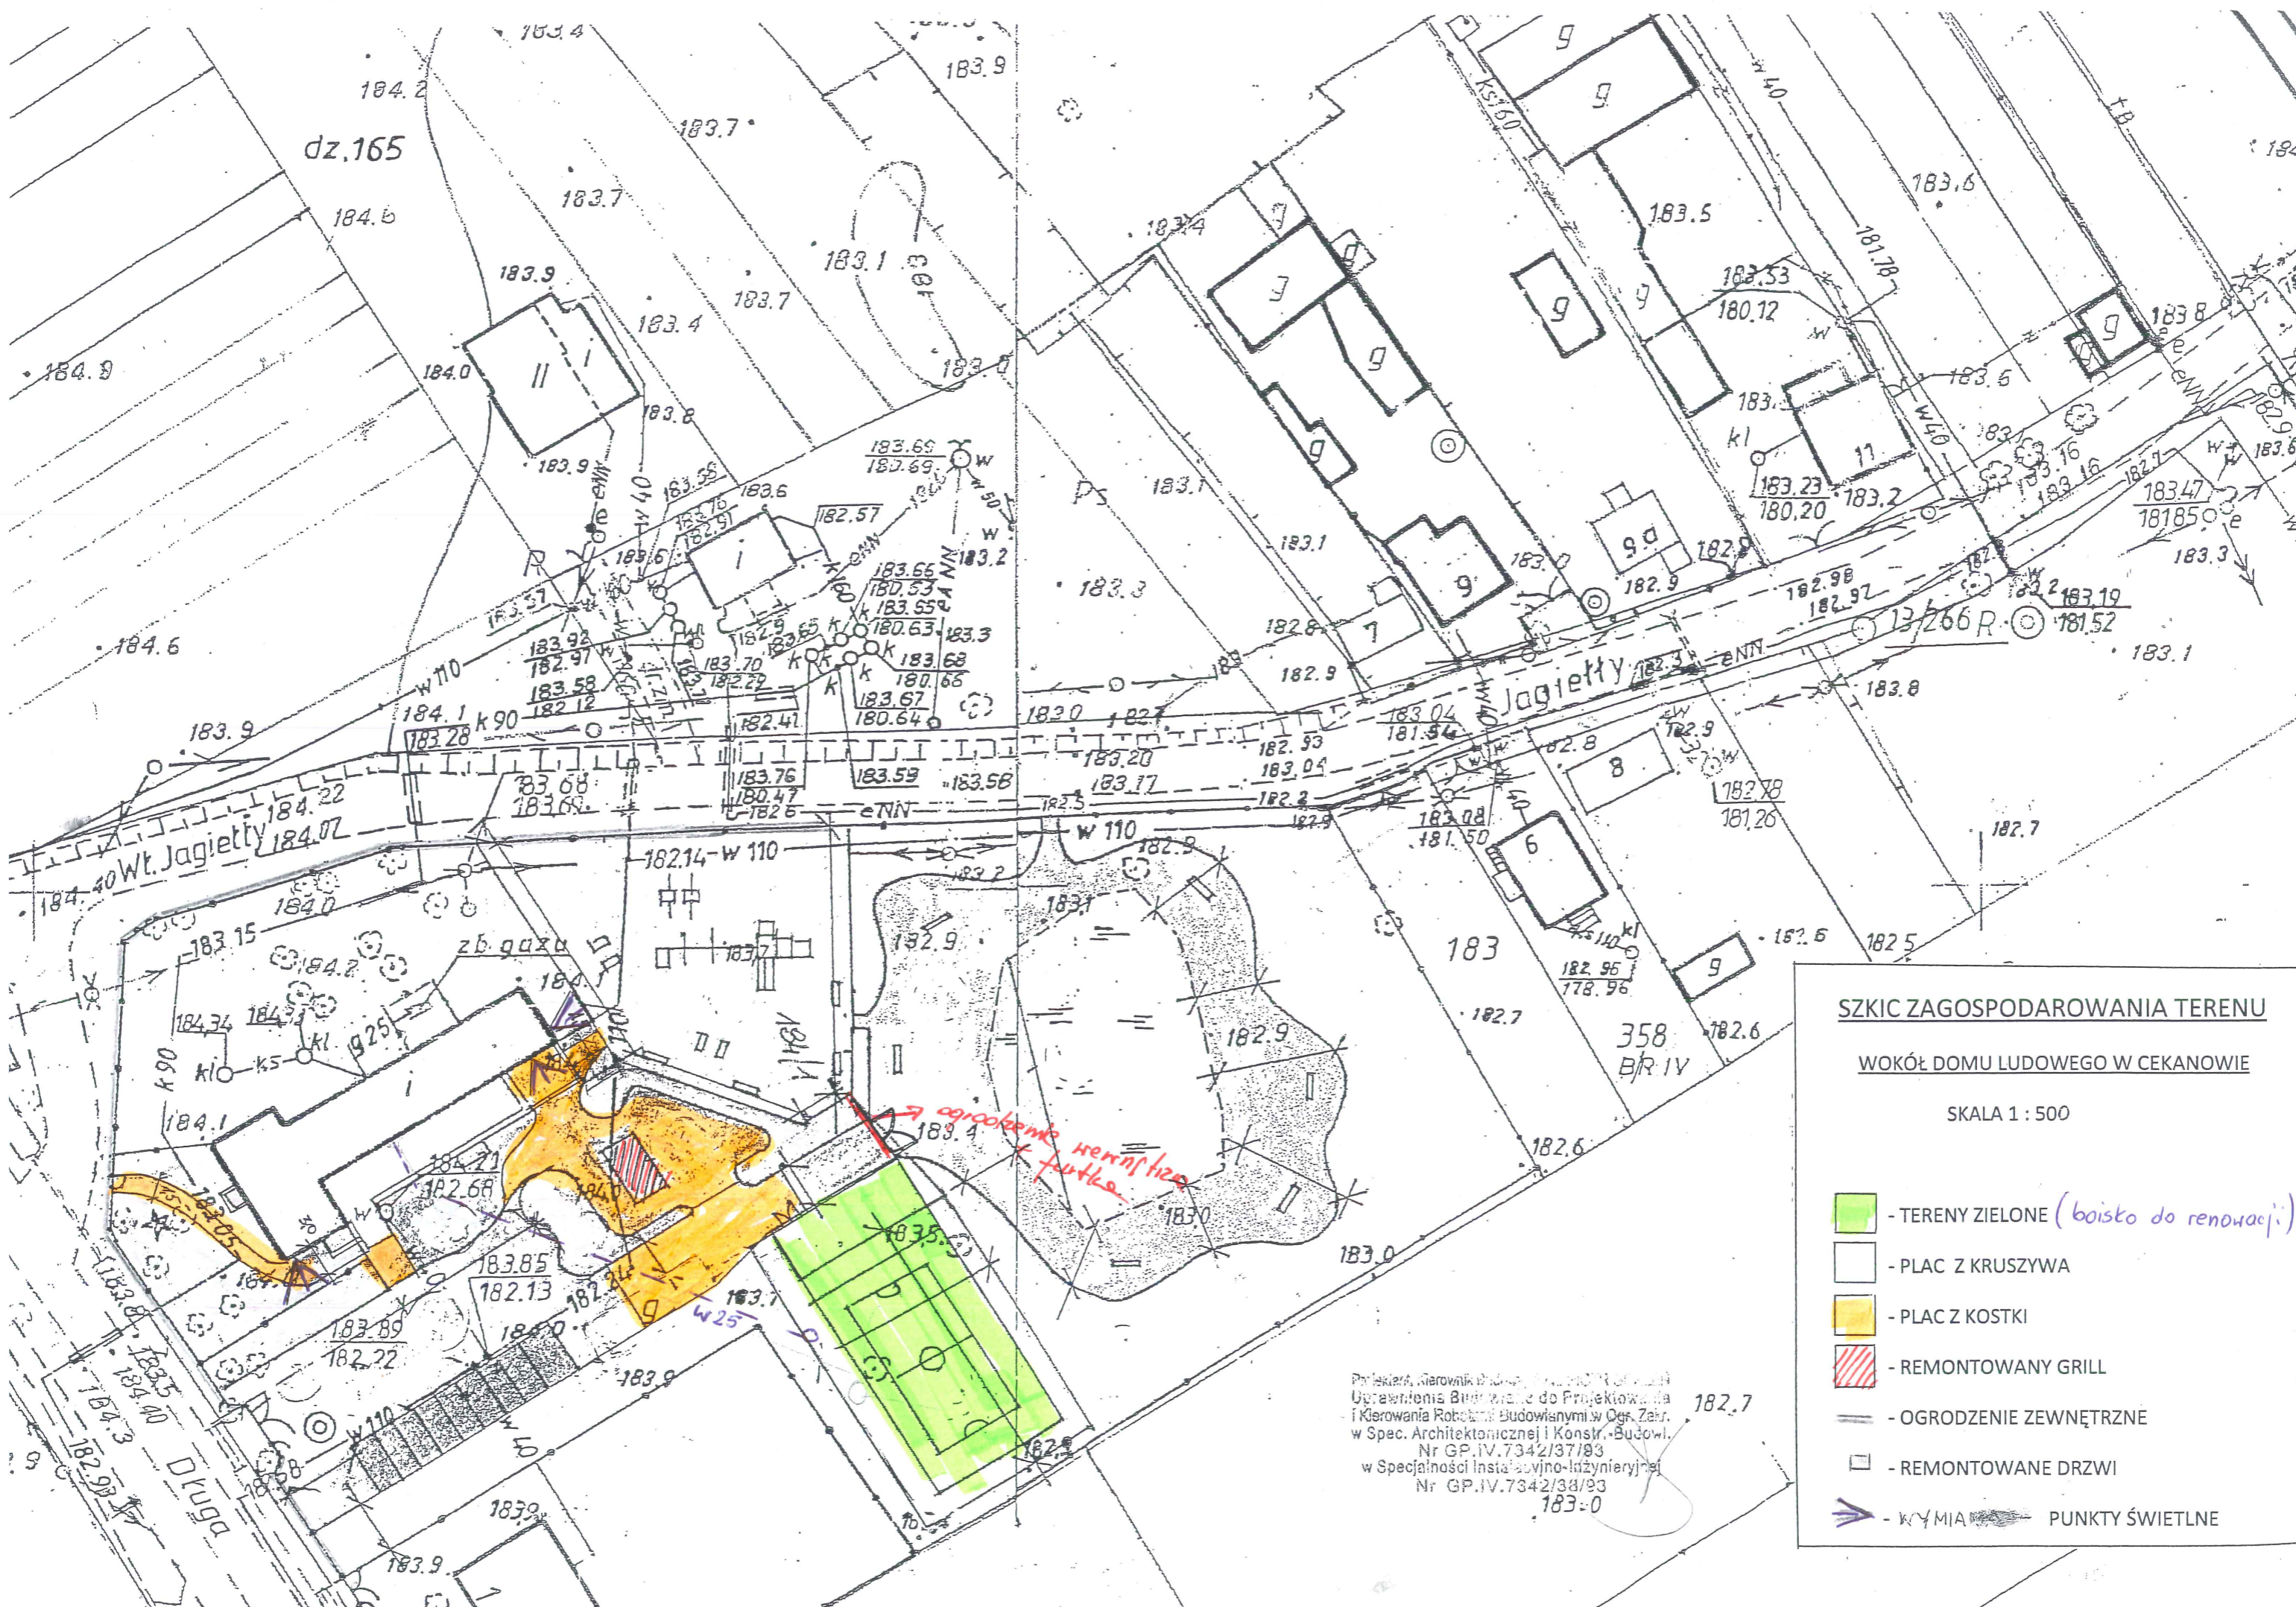

SZKIC ZAGOSPODAROWANIA TERENU

WOKÓŁ DOMU LUDOWEGO W CEKANOWIE

SKALA 1 : 500

- TERENY ZIELONE (boisko do renowacji)
- PLAC Z KRUSZYWA
- PLAC Z KOSTKI
- REMONTOWANY GRILL
- OGRODZENIE ZEWNĘTRZNE
- REMONTOWANE DRZWI
- KRYMIA
- PUNKTY ŚWIETLNE

Projektant: kierownik pracowni...
 Uprawnienia Budowlane do Projektowania
 i Kierowania Robotami Budowlanymi w Ogr. Zatr.
 w Spec. Architektonicznej i Konstr.-Budowl.
 Nr GP.IV.7342/37/93
 w Specjalności Instalacyjno-Inżynierskiej
 Nr GP.IV.7342/38/93